





Athafnasvæði við Langholt

DEILISKIPULAG ÞÓRSHÖFN, LANGANESBYGGÐ

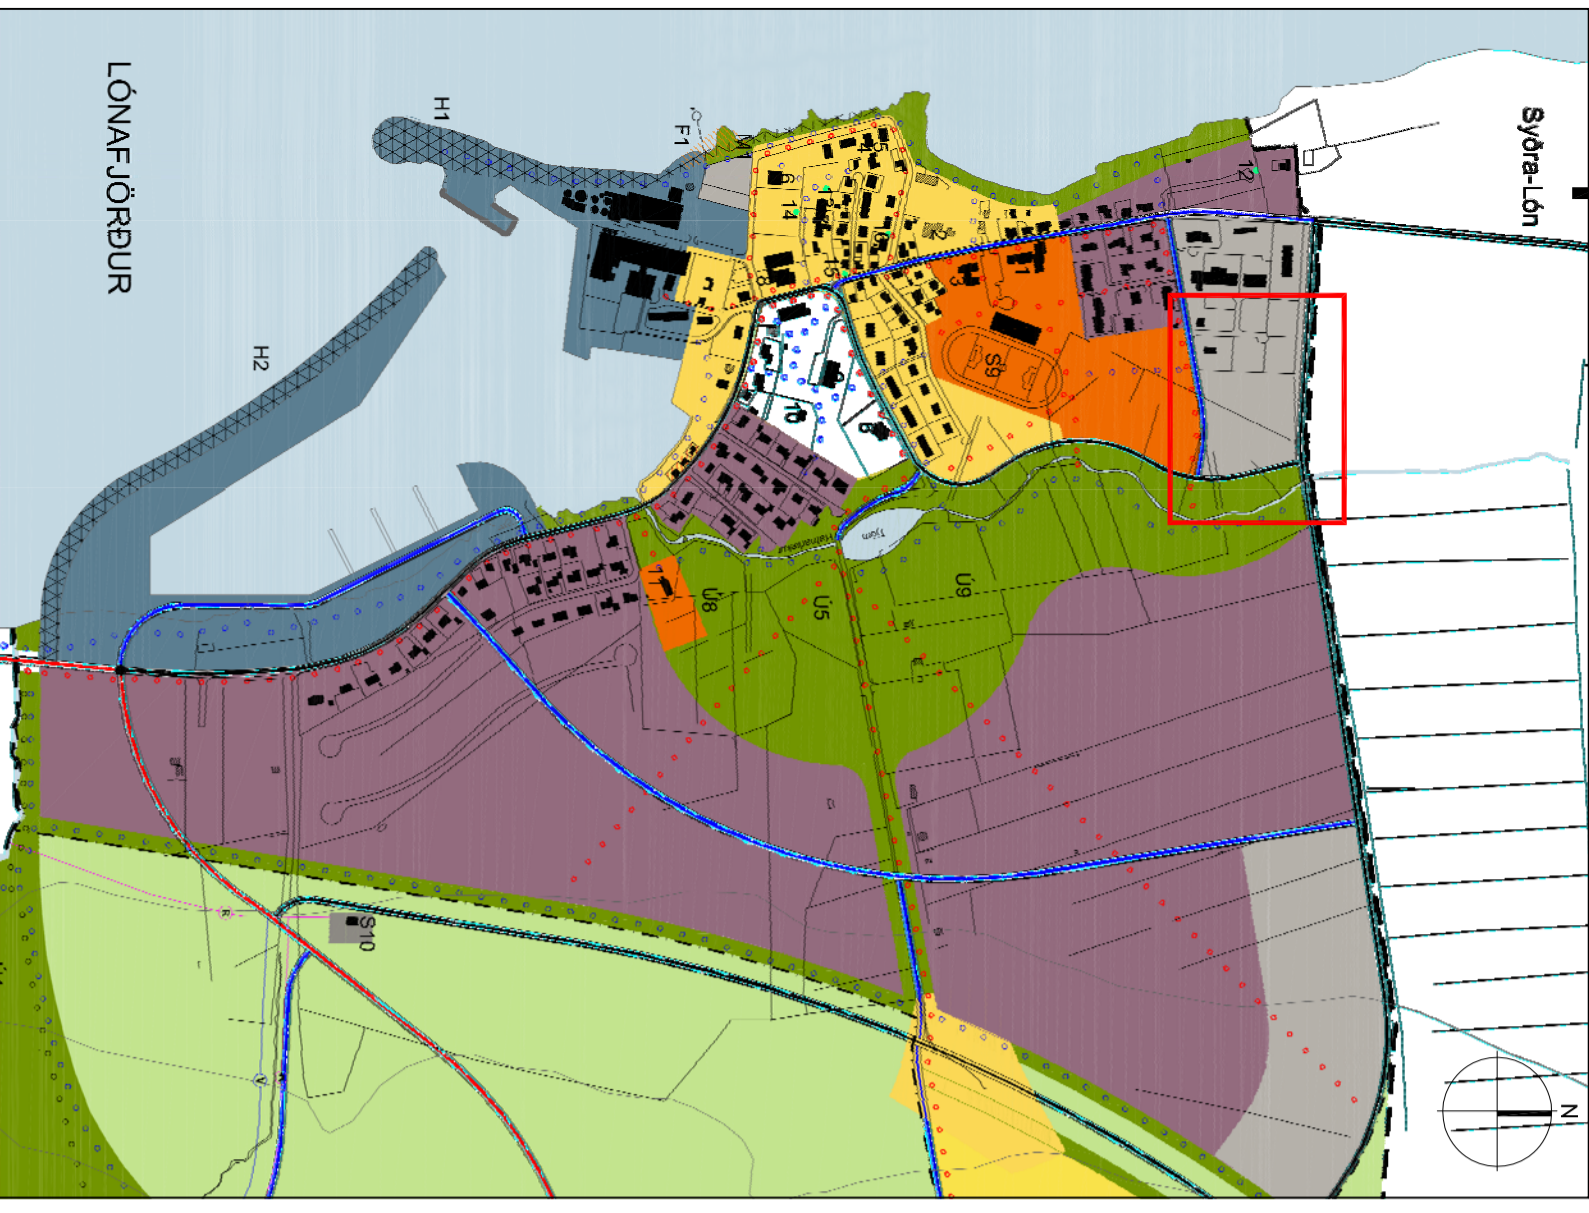

ADALSKIPULAG ÞÓRSHAFNARHREPPS 2003-2023

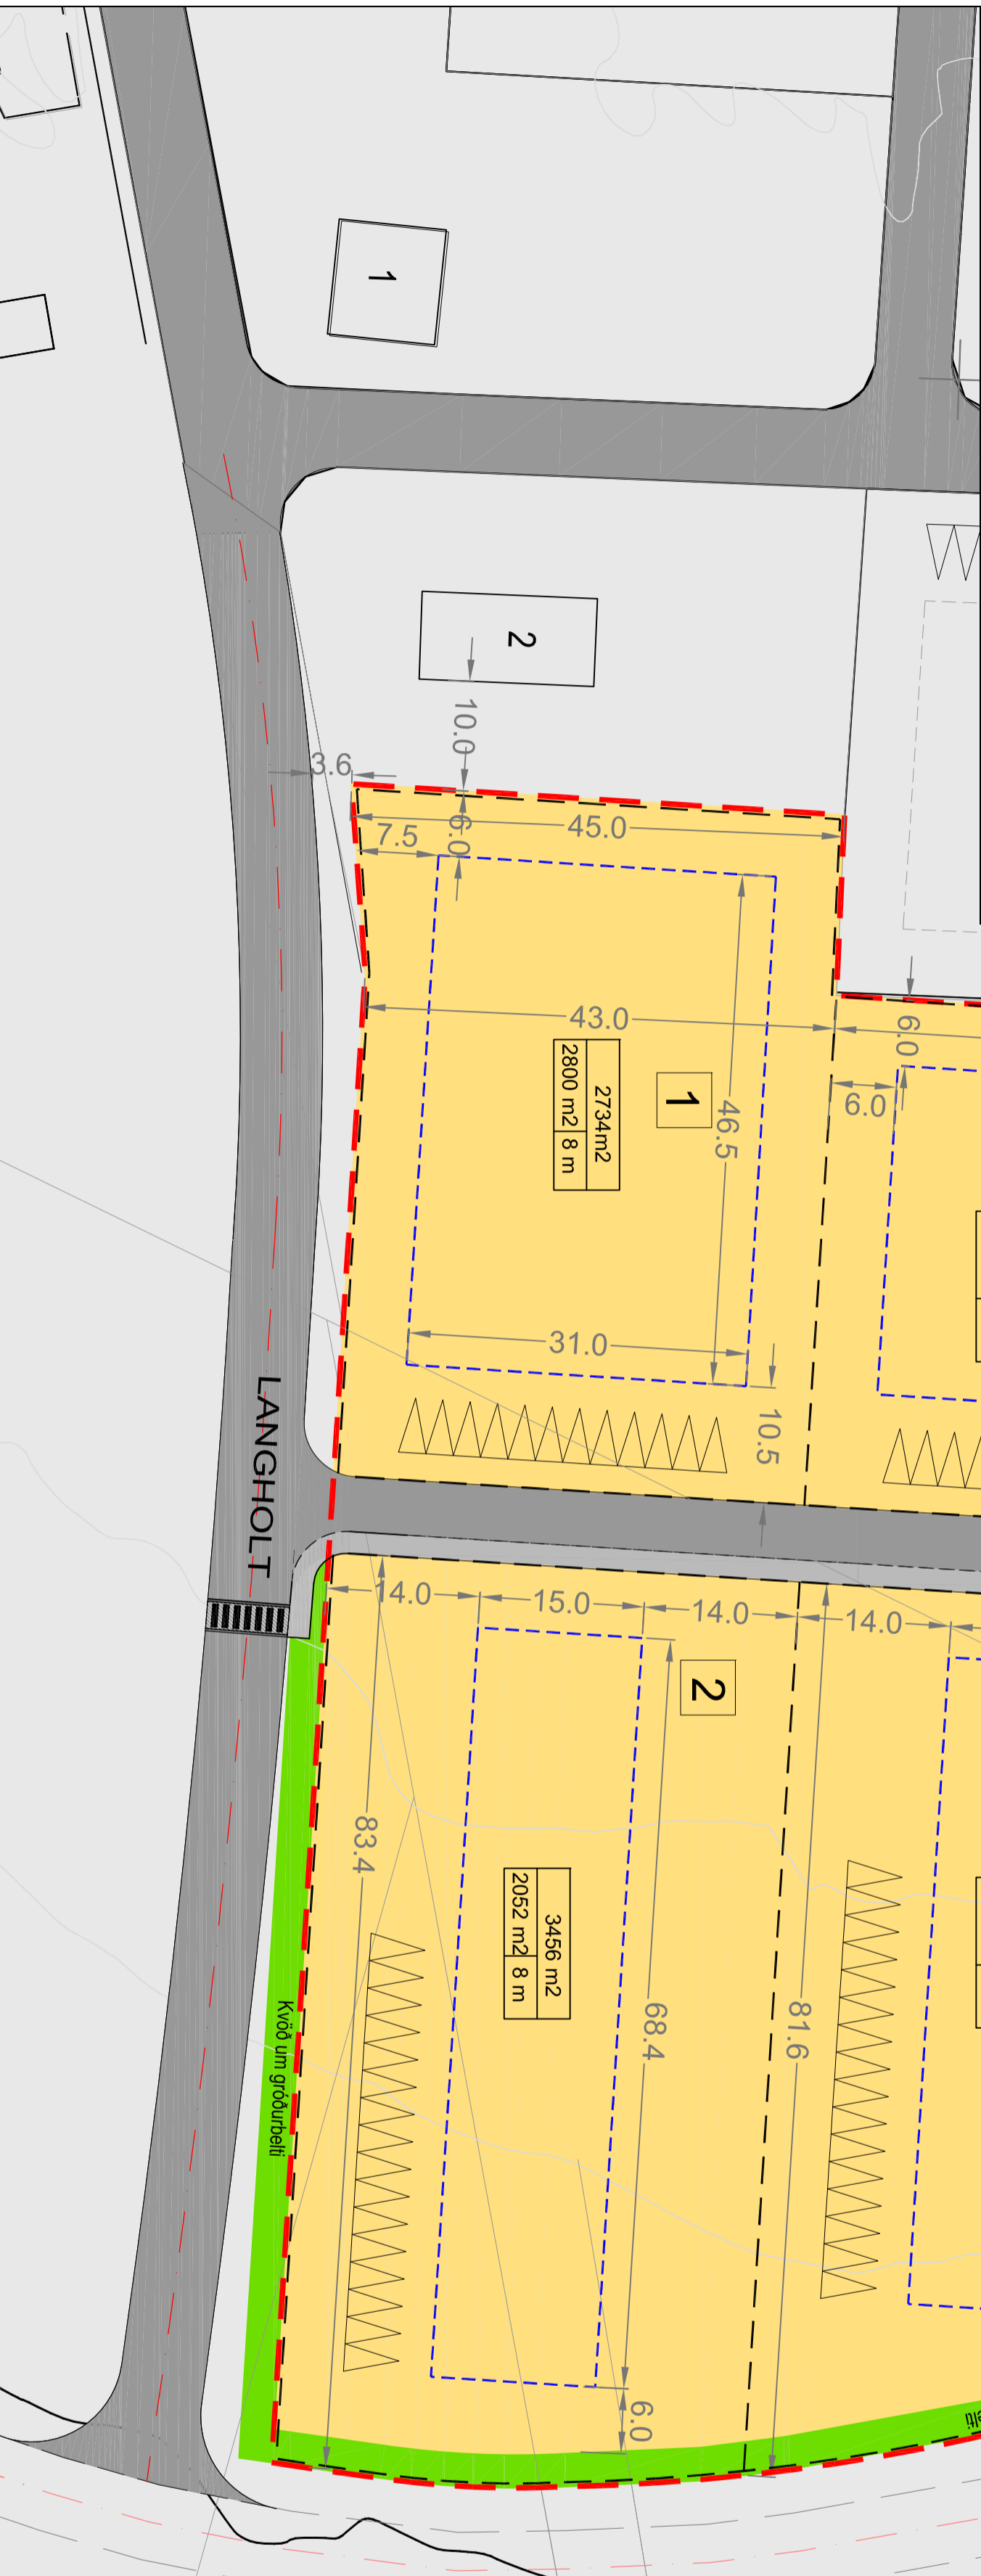

SKÝRINGAR:

- MÖRK ÞETTÝLIS
- SKIPULAGSMÖRK
- BYGGINGARRETTUR
- LOBAMÖRK
- KVÖÐ UM GRÖÐURBELTI
- ATHAFNASVÆÐI
- HJÚSAGÖTUL / GATNAKERSFI
- ÞÓRSHAFNAR
- GANGSTETTAR
- BLASTAFERÐ
- Númm löður
- Handkerandi byggingarmark
- Handkerandi ferðarmark
- Handkerandi skilríki

Uppdrætti þess um hýgr greinargerð dags. 20. ágúst 2014, sem er hluti af deiliskipulagsgerðunum.

Deiliskipulag þetta sem auglýst hefur verið skv. 1. mgr. 41. gr. skipulagslaga nr. 123 / 2010 frá _____ til _____ var samþykkt þann _____ 2014.

Svæðisstjórn Langanesbyggðar
Auglýsing um gildistöku skipulagsins var birt í B-dældi Stjórnabinda þann _____ 2014

Langholt
Deiliskipulag - tillaga

Kvaðil: A2-1:500
Dags: 20. ágúst 2014
Deiliskipulagsuppdátur

Tekni nr. **1** af 1
Staðgætt 12. 600 Akureyri / Sími: 467-2800 / Húsi: deiliskv. www.deiliskv

