



Grunnmynd frystigeyslu
1. hæð og tengbygging
1:200

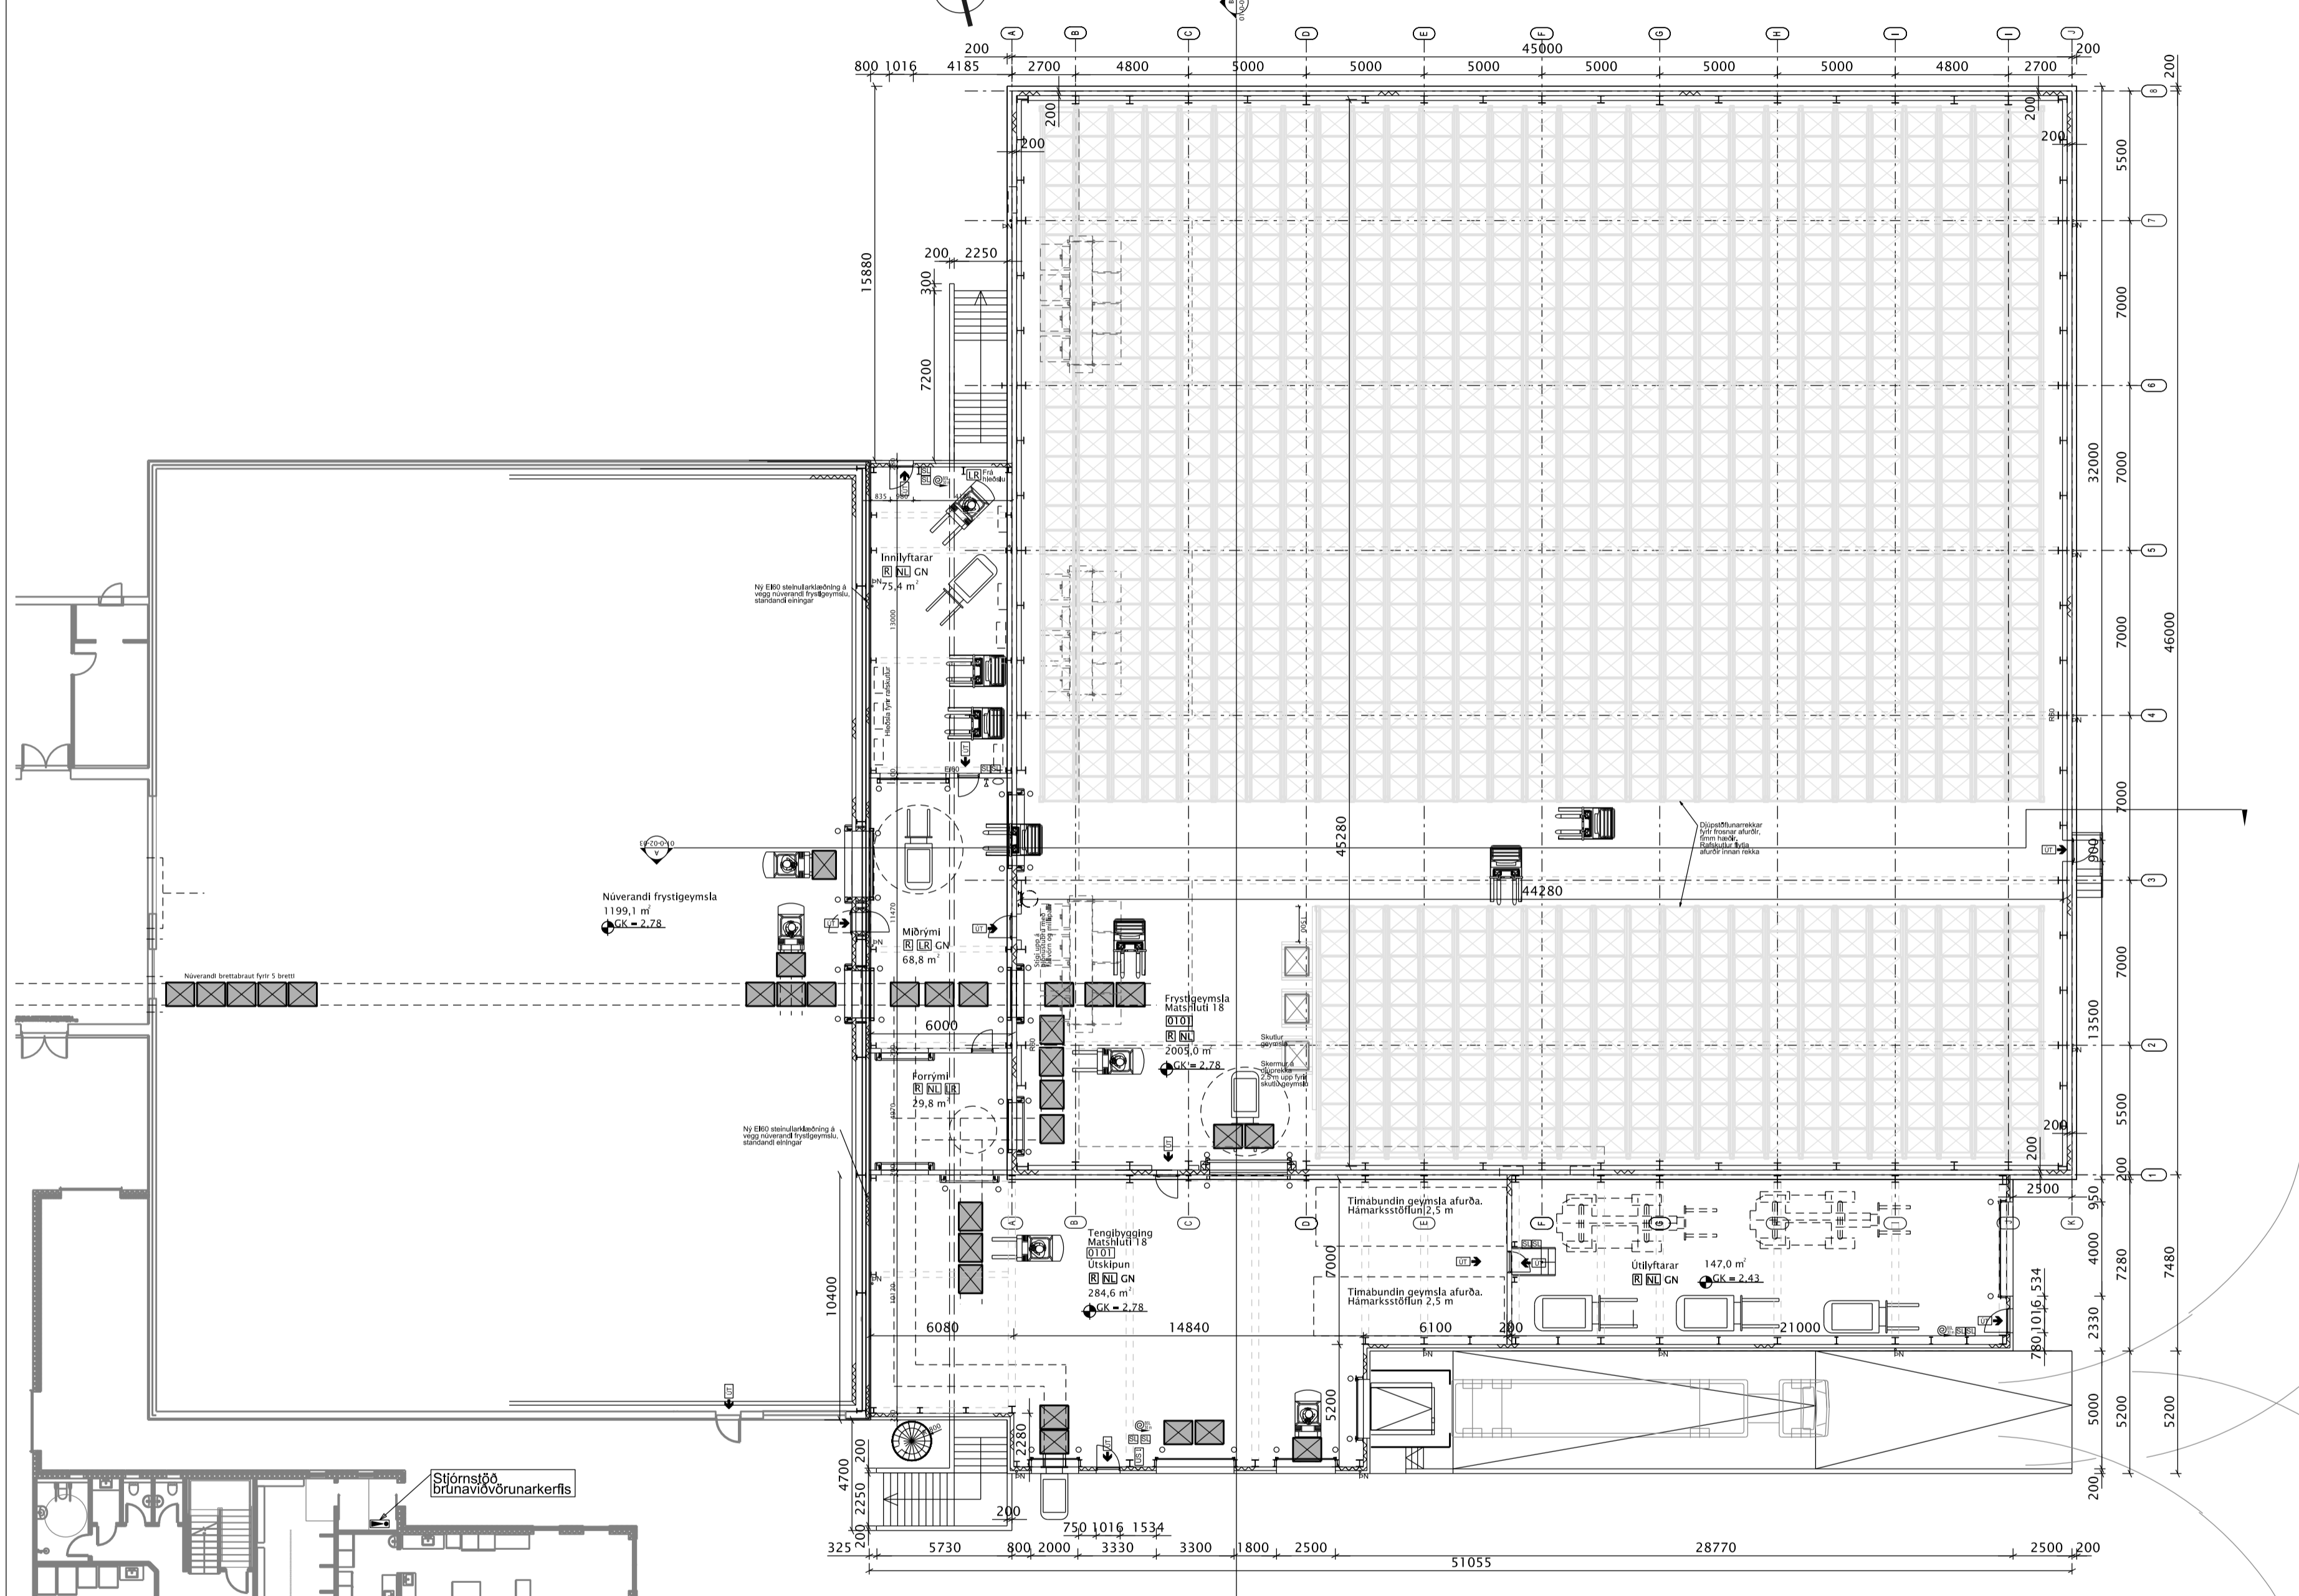

Merkingar brunavarnir eru sýndar á teikningum 01-0-01-02 og 01-0-01-03

Ofanmynd frystigeyslu
og tengbyggingar
1:200

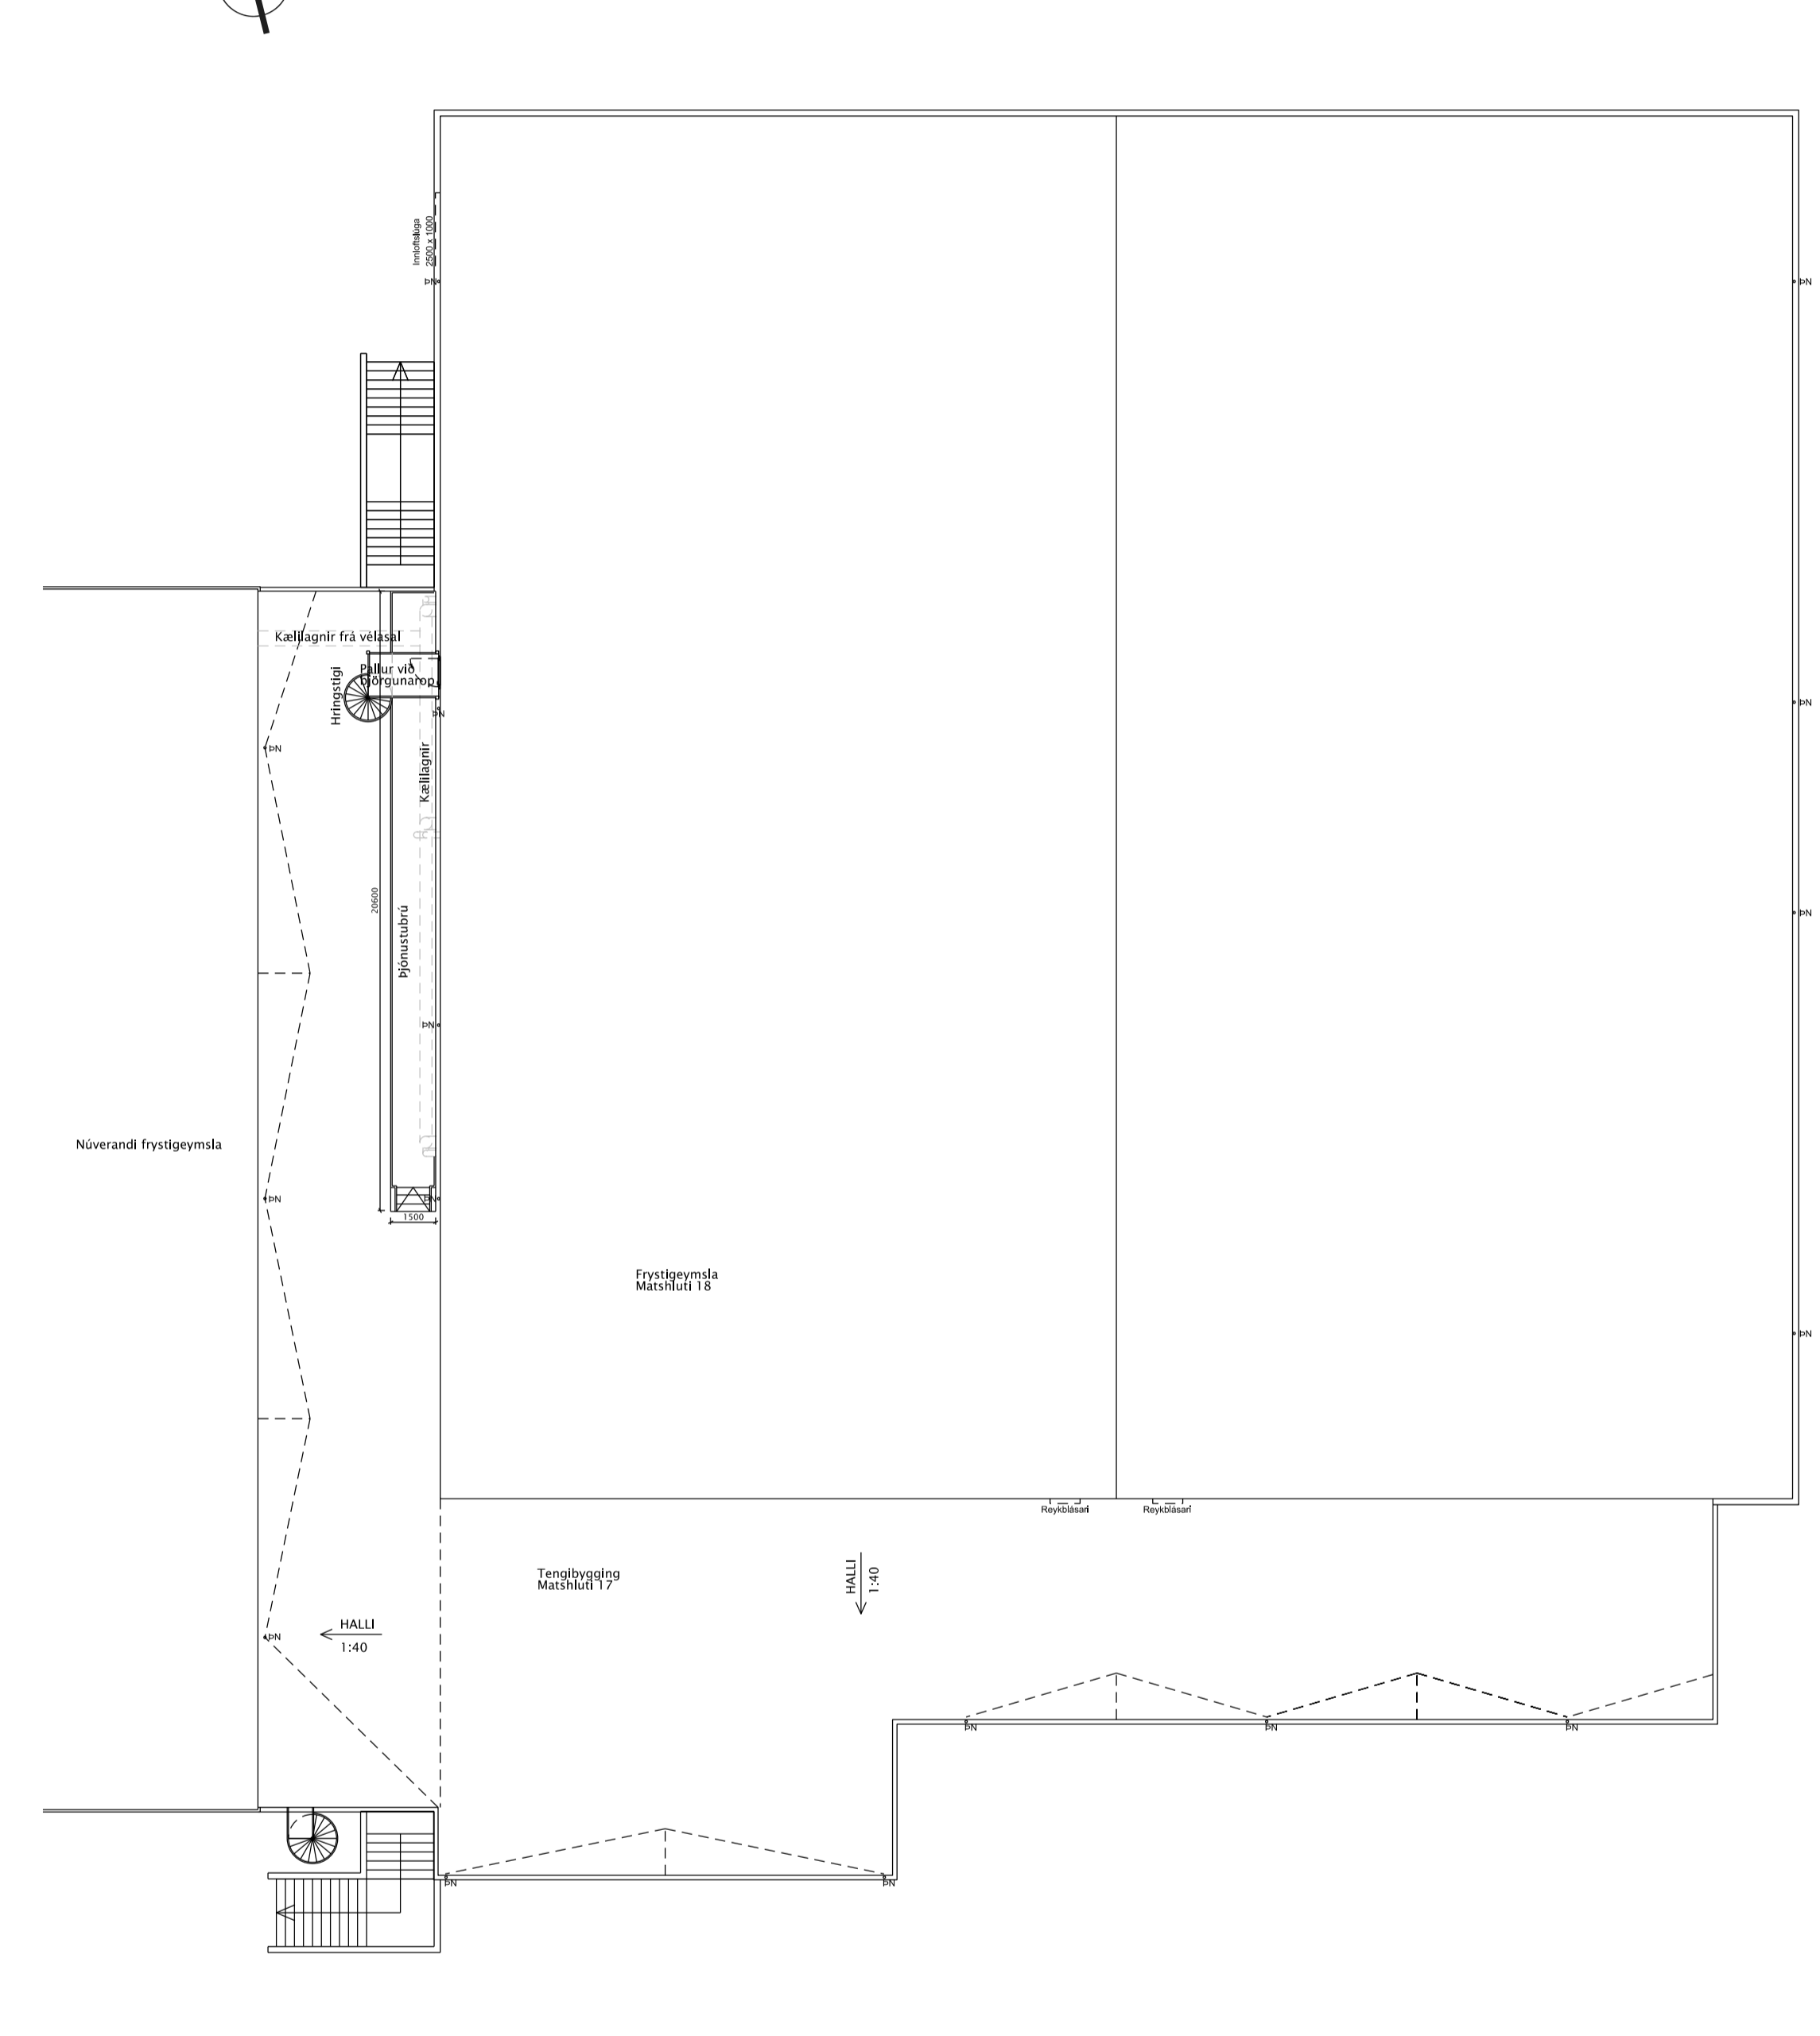

ÚTG. DAGS. ÚTGÁFUFRILL HANNAÐ TEKN. YFRF.



Ísfélag hf.
Eyrarvegur 4-12, Frystigeymsla
680 Þórshöfn


Aðaluppdrættir
Grunnmynd 1. hæðar og ofanmynd þaks

- Skýringar á táknum:
- 0.00 Hæðakóti á grunnmynd
 - 0.00 Hæðakóti á sniðmynd
 - GN Gólfniðurfall
 - BN Þakniðurfall
 - NL Neyðarlýsing
 - SL Stökkvítæki
 - R Reykskyrnjari
 - UT Útjós í flóttaleið
 - Utgönguleið
 - Brúnaflanga, 30 m
 - Stjórnstöð brunavörðunarkefils staðsett í starfsmannaþéttu
 - Undirstöð brunavörðunarkefils
 - Heilleiki, þéttleiki
 - I = Elnangrun
 - C = Sjálfvirk lokun
 - S = Reyk- og hitahindrandi búnaður
 - R60 = Berandi byggingarhluti, 60 mín brunaból.
 - Lögur/blásarar á vegg

TEKNIÐUMER	BLAÐSTÆÐ	HANNAÐ	EBE
101551	A1	TEKNAÐ	EBE
01-0-01-01		YFRIFARIR	OGM/GJÞ
DAGS.	MELKIVARÐI	ÚTGÁFA	
09.07.2024	1:200		A
Höfundur:	Elis B. Eiríksson	151065-5709	
Höfnunarstjóri:	Elis B. Eiríksson	151065-5709	

Snið A


01-0-02-01

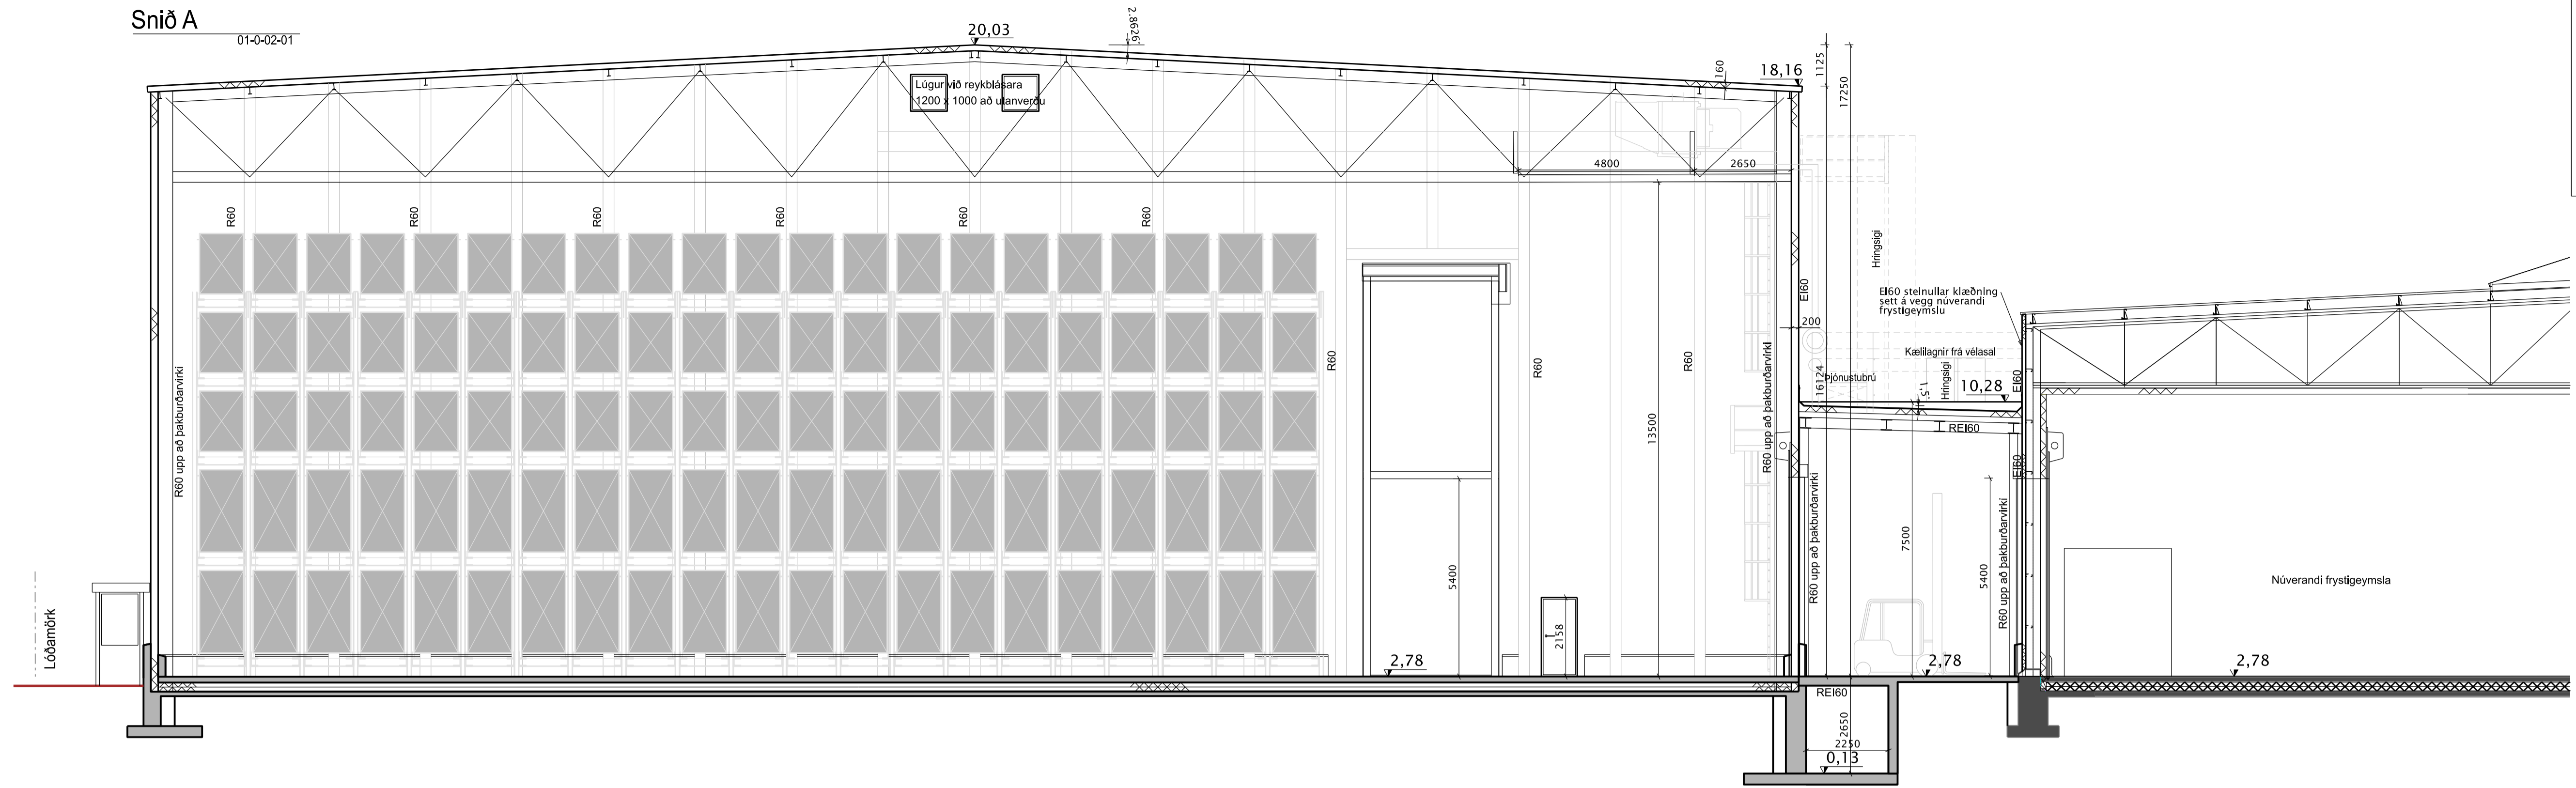

ÚTG. DAGS. ÚTGÁFUFRILL HANNAÐ TEKN. YFRF.

Snið B

01-0-02-01

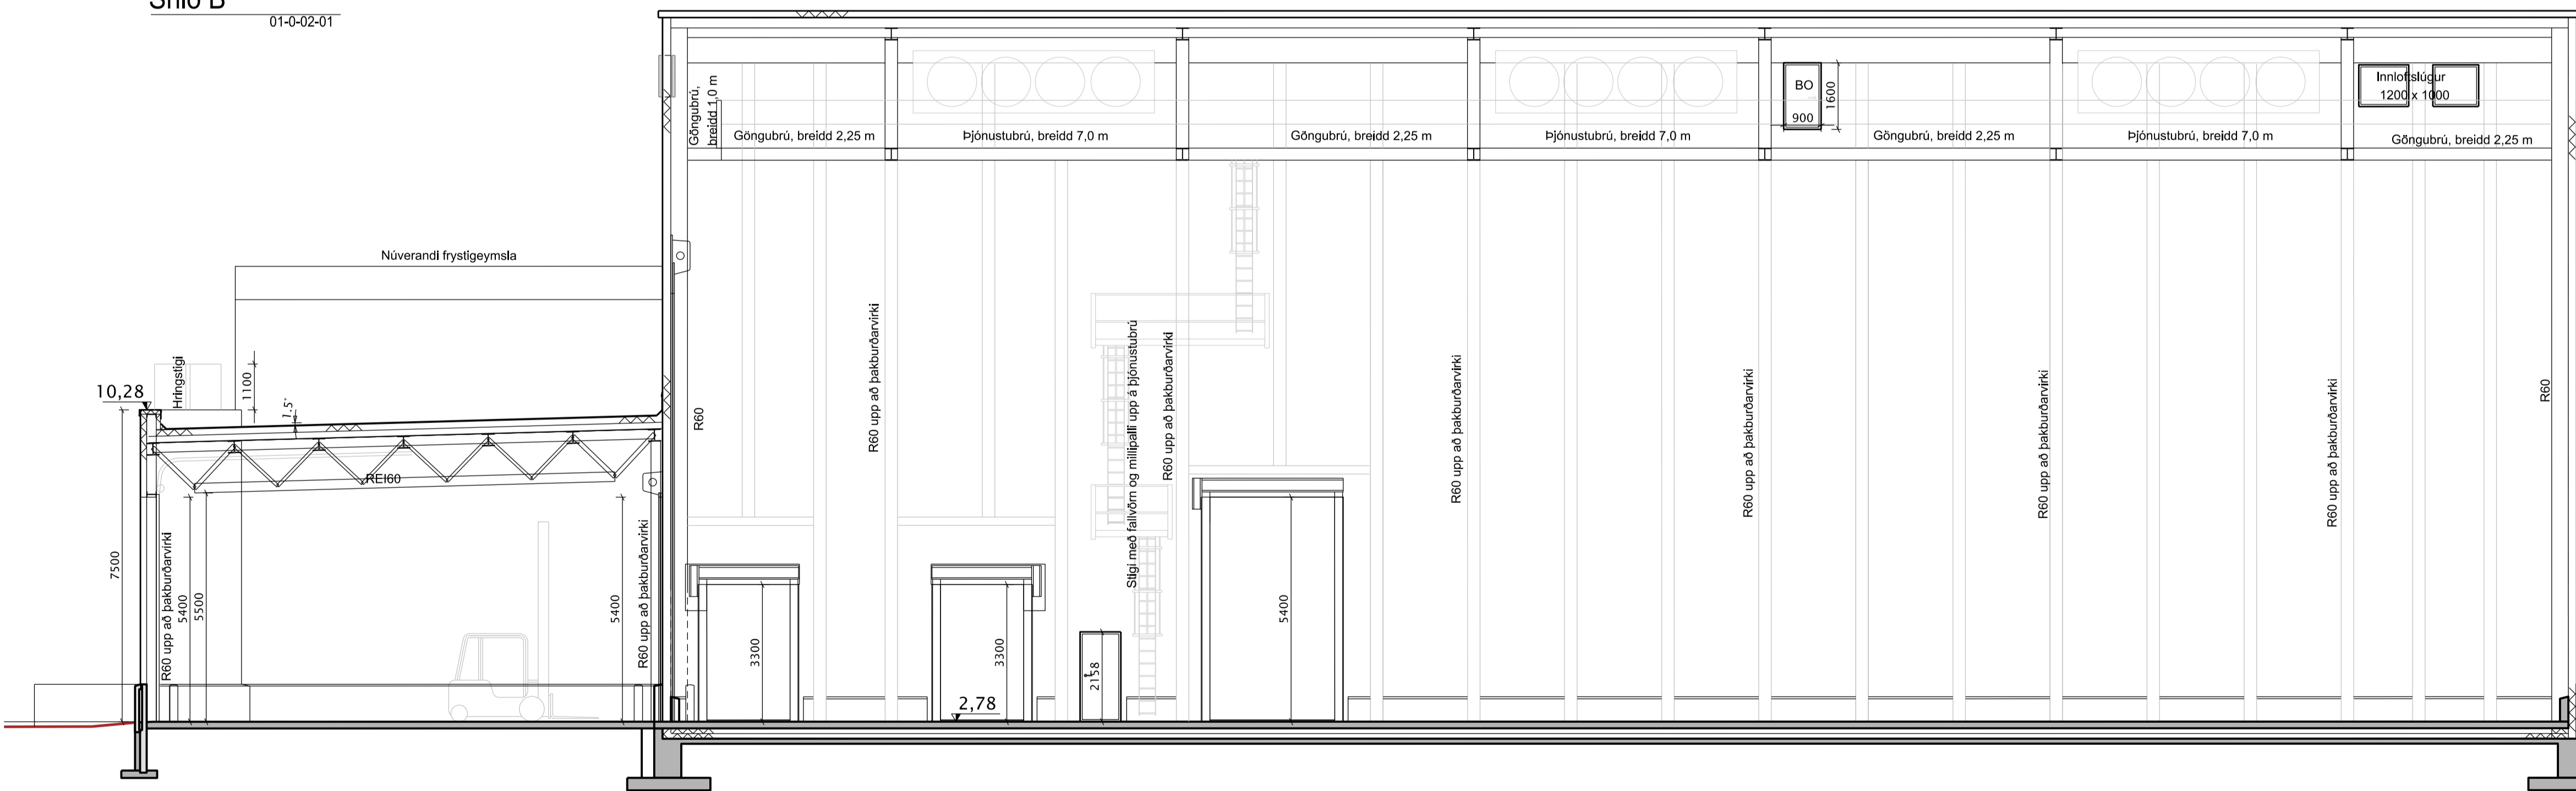


Ísfélag hf.
Eyrarvegur 4-12, Frystigeymsla
680 Þórshöfn

Aðaluppdrættir
Snið

- Skýringar á táknum:
- 0.00 Hæðakóti á grunnmynd
 - 0.00 Hæðakóti á sniðmynd
 - GN Gólfniðurfall
 - PN Pakniðurfall
 - NL Neyðarfýsing
 - SL Slökkvitæki
 - R Reykskyrnjarl
 - UT Útlifos í flötaleið
 - ⇒ Útgönguleið
 - [US] Undirstöð brunavíðvörnarkerfis
 - E = Helleiki, þéttleiki
 - I = Einangrun
 - C = Sjálfvirk lokun
 - S = Reyk- og hitahindrandi búnaður
 - R60 = Berandi byggingarhluti, 60 mín brunapól.
 - [RL] Reyklúga á vegg, 2000 x 1000


TEKNIÐMÉR	BLAÐSTÆÐ	HANNAÐ:	EBE
101551	A1	TEKNAÐ:	EBE
XX-0-01-03		YFRIFAR:	OGM/GJP
DAGS:	MELIKVARDI	ÚTGÁFA	
09.07.2024	1:100	A	
Hönnuður:	Elís B. Eiríksdóttir	151065-5709	
Hönnunarsjón:	Elís B. Eiríksdóttir	151065-5709	

Norður

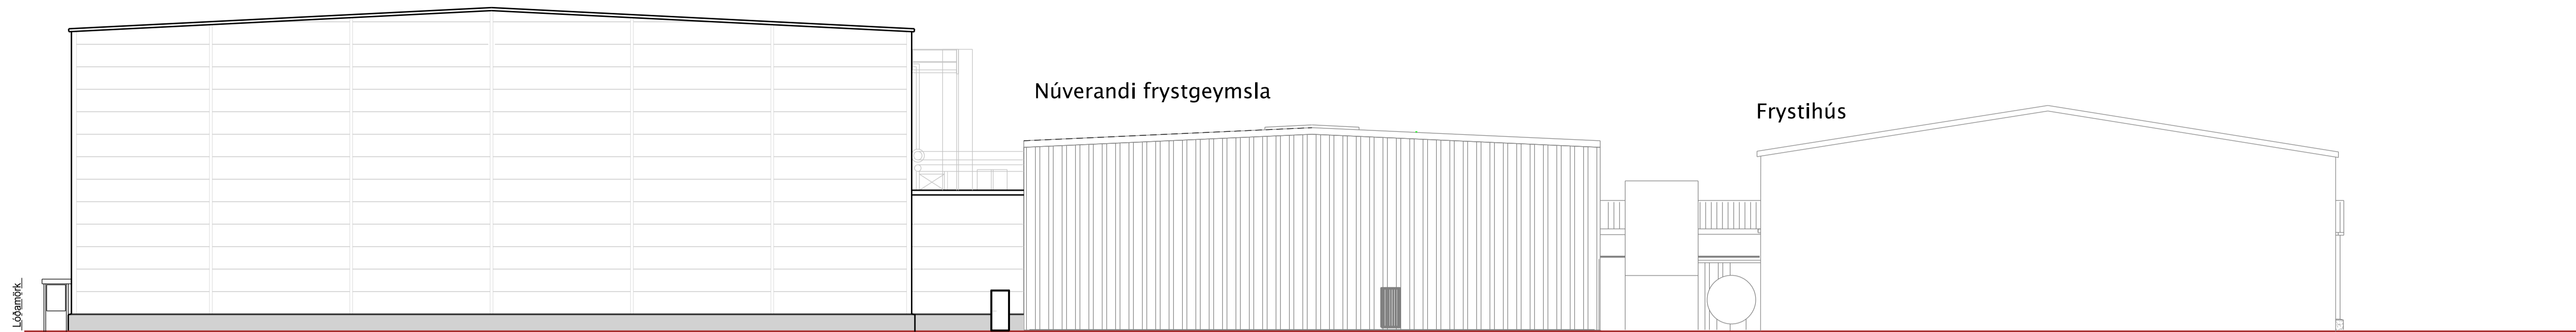


ÚTG. DAGS. ÚTGÁFUFRILL HANNAÐ TEIKN. YFIRF.


Suður

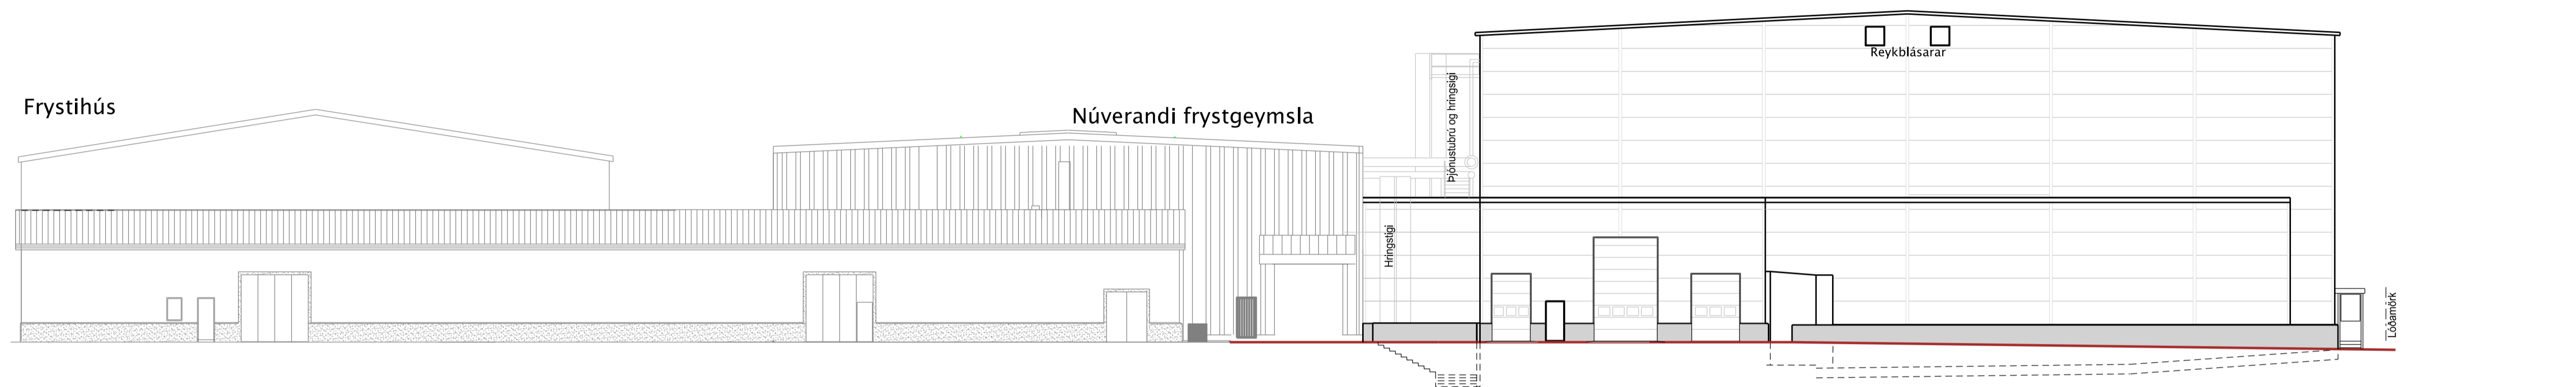

Austur

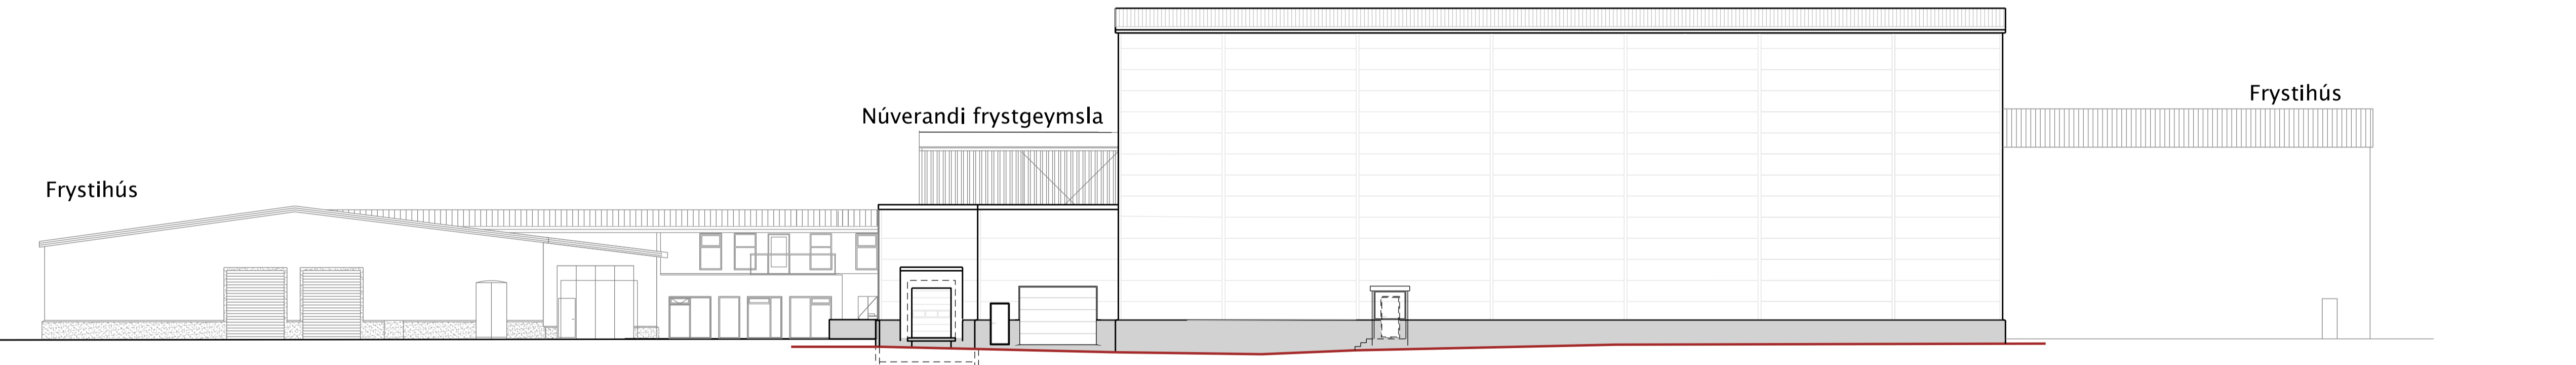

Vestur

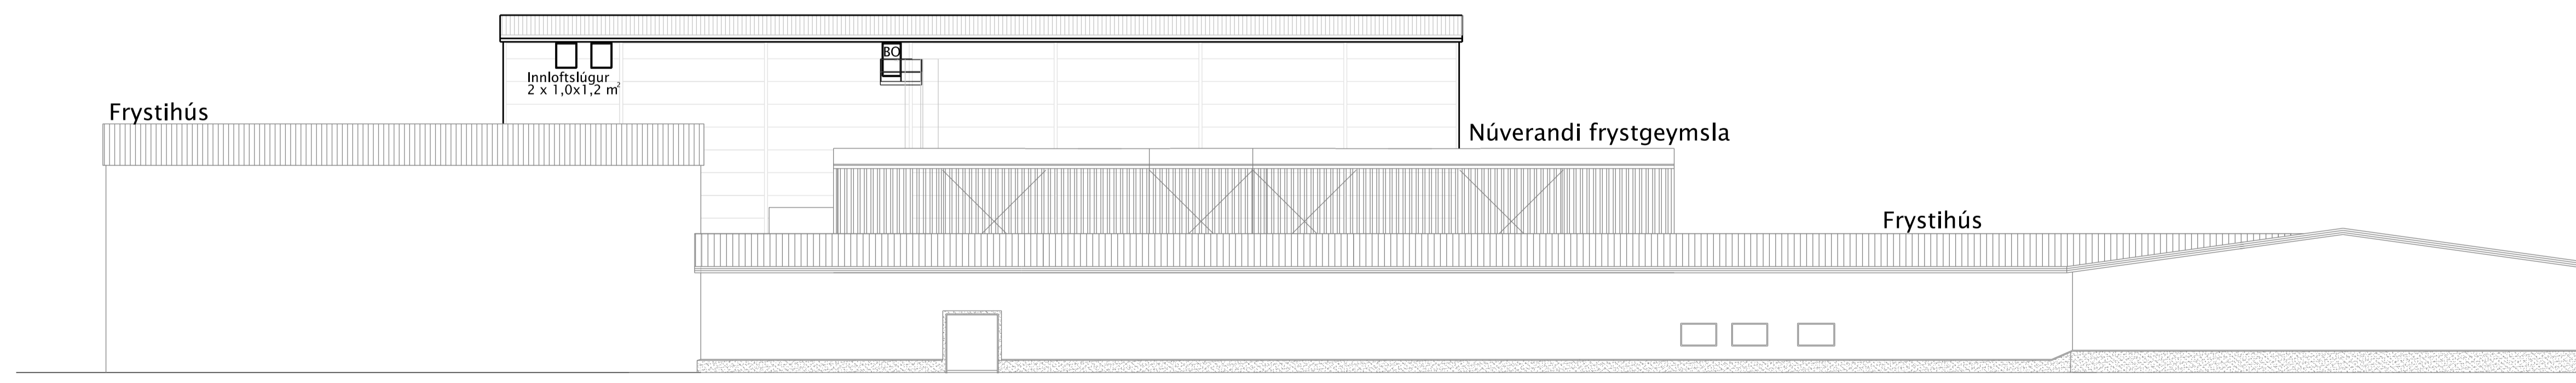

Ísfélag hf.
Eyrarvegur 4-12, Frystigeymsla
680 Þórshöfn

Aðaluppdrættir
Útlit

TEIKNINUMER	BLAÐSTÆRD	HANNAÐ	EBE
101551	A1	TEIKNAD:	EBE
XX-0-01-04		YFIRFARIÐ:	ÖGM/GJÞ
DAGS:	MÆLIKVARÐI	ÚTGÁFA	
09.07.2024	1:200		A

Höfundur: Ellis B. Eiríksson 151065-5709
Hönnunarskrif: Ellis B. Eiríksson 151065-5709