



Grunnmynd frystigeymslu
1. hæð og tengbygging
1:200

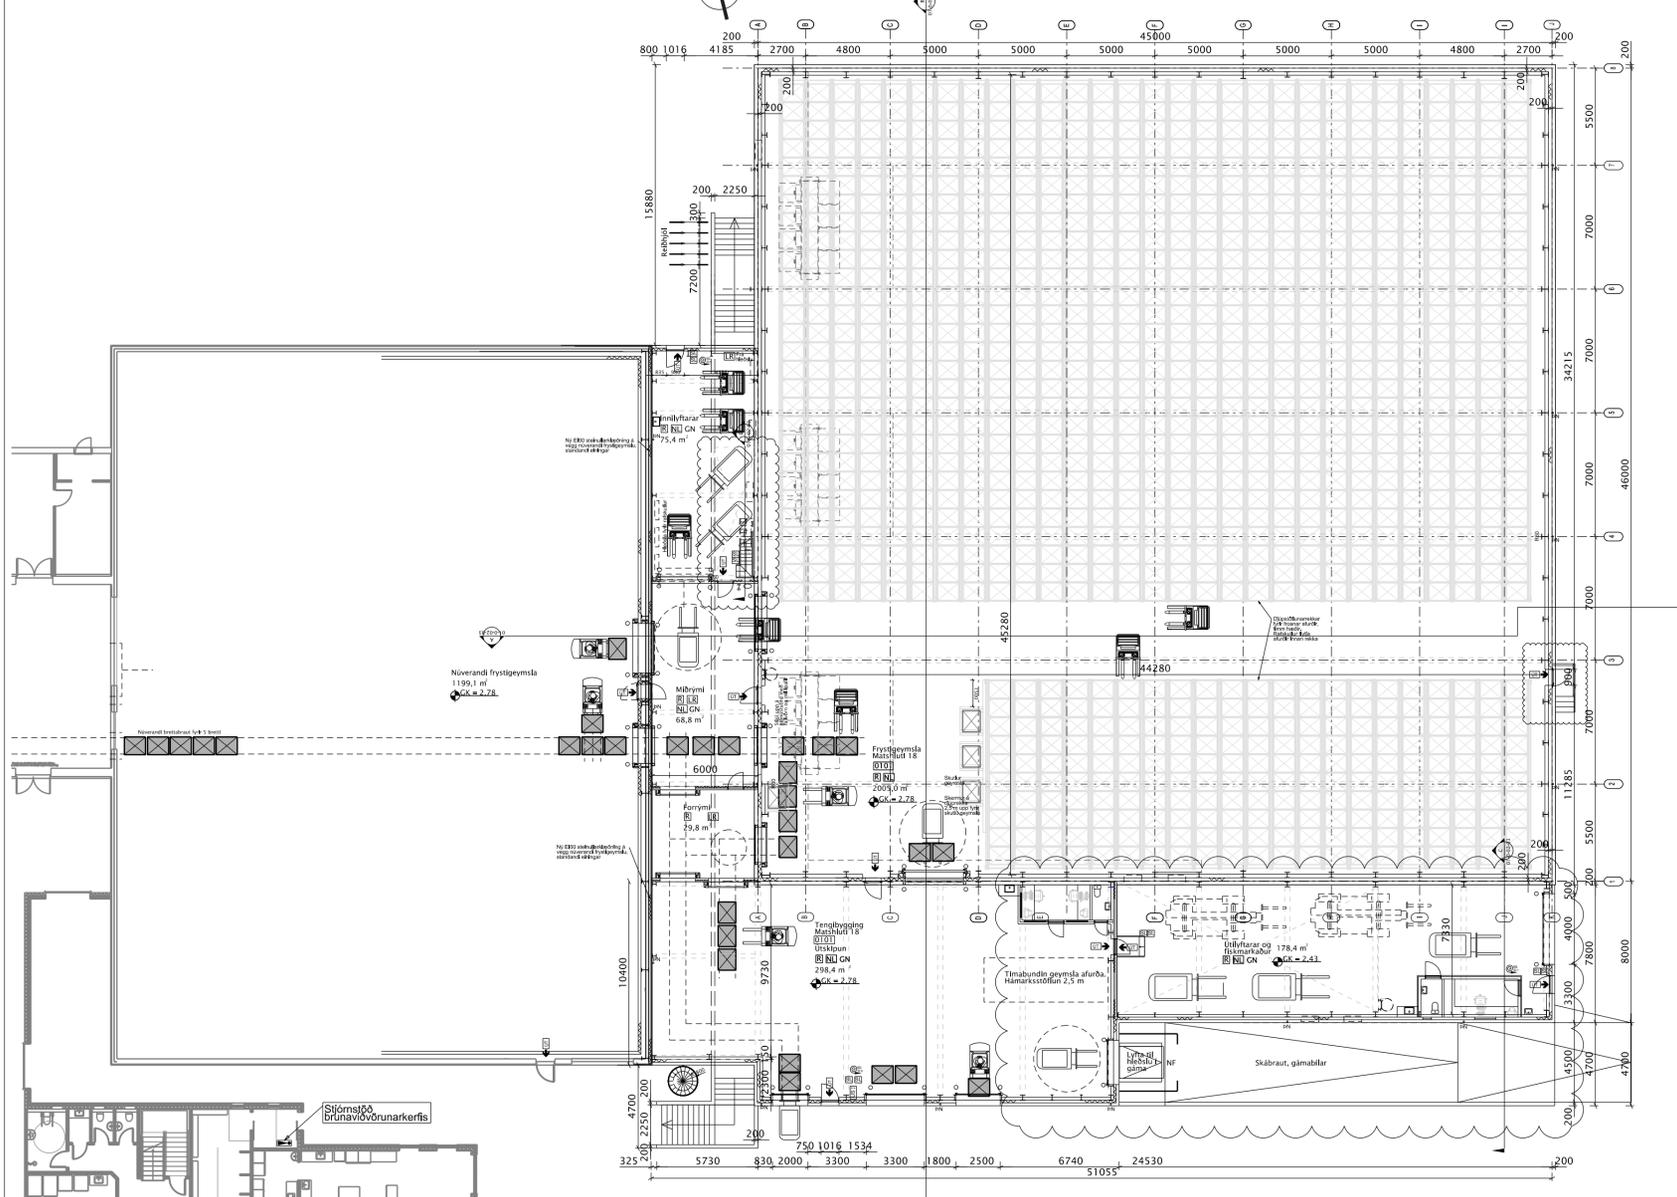

Merkingar brunavarnir eru sýndar á teikningum 01-0-01-02 og 01-0-01-03

Ofanmynd frystigeymslu
og tengbyggingar
1:200

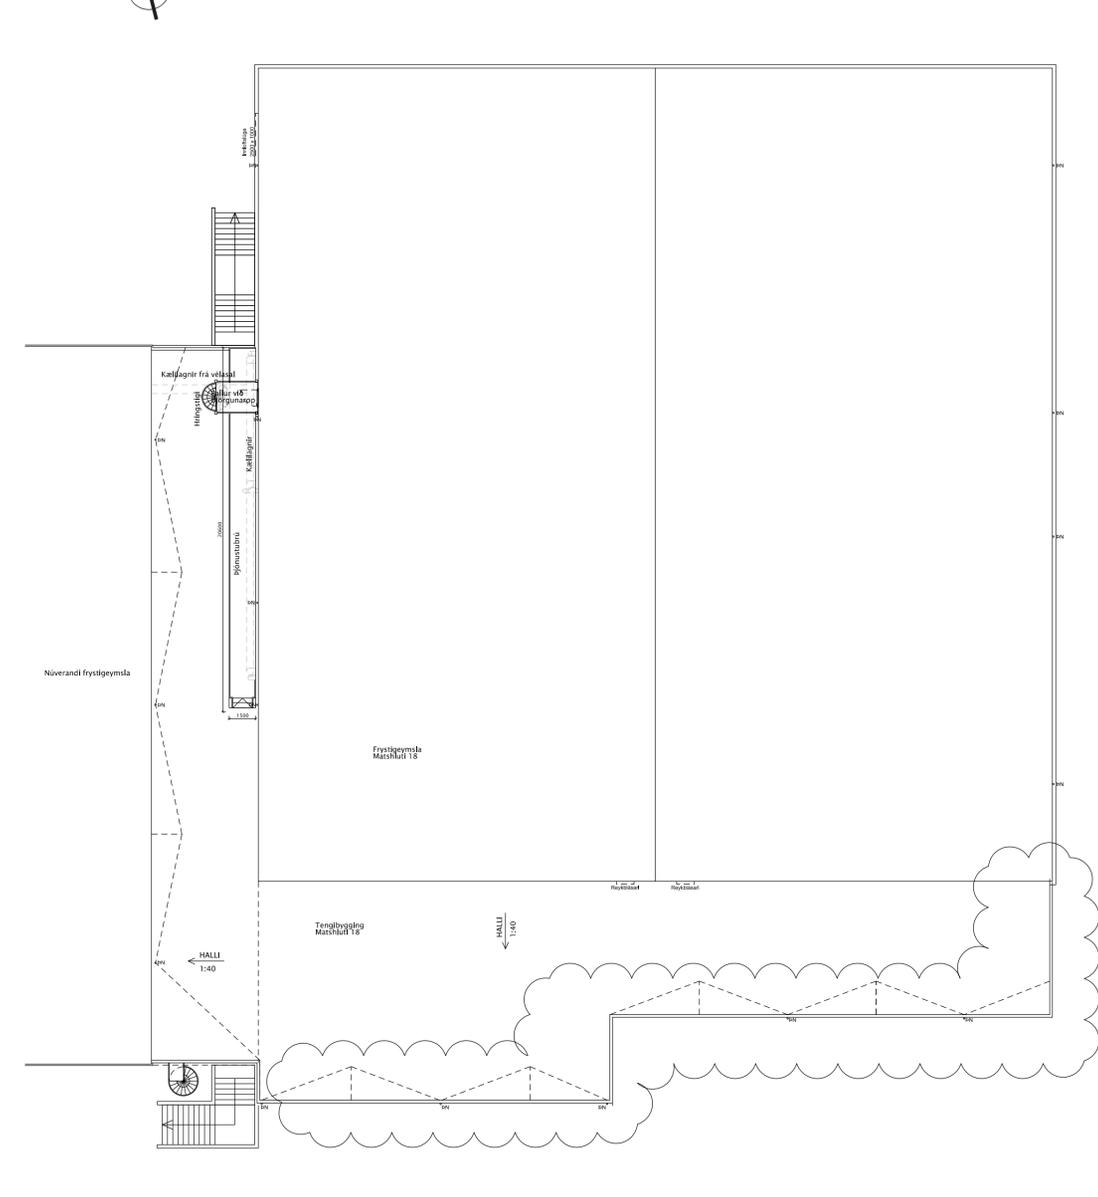

ÚTG. DAGS.	ÚTGÁFUERILL	HANNAÐ TEKN. YFIRF.
B	25.02.25 Tengbygging, suður	EBE EBE ÖGM ÖGJÞ




Ísfélag hf.
Eyrarvegur 4-12, Frystigeymsla
680 Þórshöfn

Aðaluppdrættir
Grunnmynd 1. hæðar og ofanmynd þaks

- Skýringar á táknum:
- 0.00 Hæðakóti á grunnmynd
 - 0.00 Hæðakóti á sniðmynd
 - GN Gólfniðurfali
 - BN Þakniðurfali
 - NL Neyðarlýsing
 - SL Stökkvítæki
 - R Reykskynjar
 - UT Útjós í flötaleið
 - Útgönguleið
 - Brúnaþing 30 m
 - Stjórnsíð brunavörnarkerfis staðsett í starfsmannaöstöu
 - Undirstöð brunavörnarkerfis
 - E = Heilleiki, þéttleiki
 - I = Einangrun
 - C = Sjálfvirk lokun
 - S = Reyk- og hitahindrandi búnaður
 - R60 = Berandi byggingarhluti, 60 mín brunatöl.
 - Lögur/blásarar á vegg


TEKNIÐMÉR	BLAÐSTÆRD	HANNAÐ:	EBE
101551	A1	TEKNAÐ:	EBE
01-0-01-01		YFIRFARIR:	ÖGM/ÖGJÞ
DAGS.	MÆLIKVARIR	ÚTGÁFA	
09.07.2024	1:200		B
Höfundur:	Elis B. Eiríksdóttir	151065-5709	
Höfundarstjóri:	Elis B. Eiríksdóttir	151065-5709	

Norður

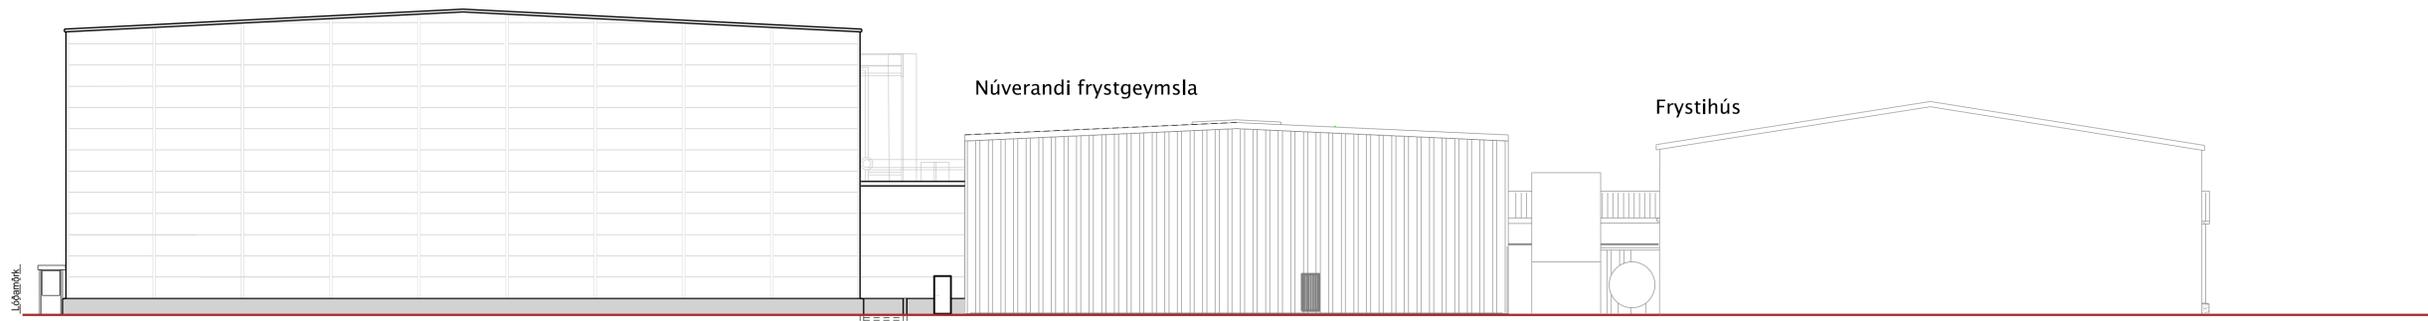


ÚTG. DAGS. ÚTGÁFUERILL HANNAÐ TEKIN. YFIRF.
 B 25.02.25 Tengibygging, suður EBE EBE ÖGM
 /GJÞ


Suður

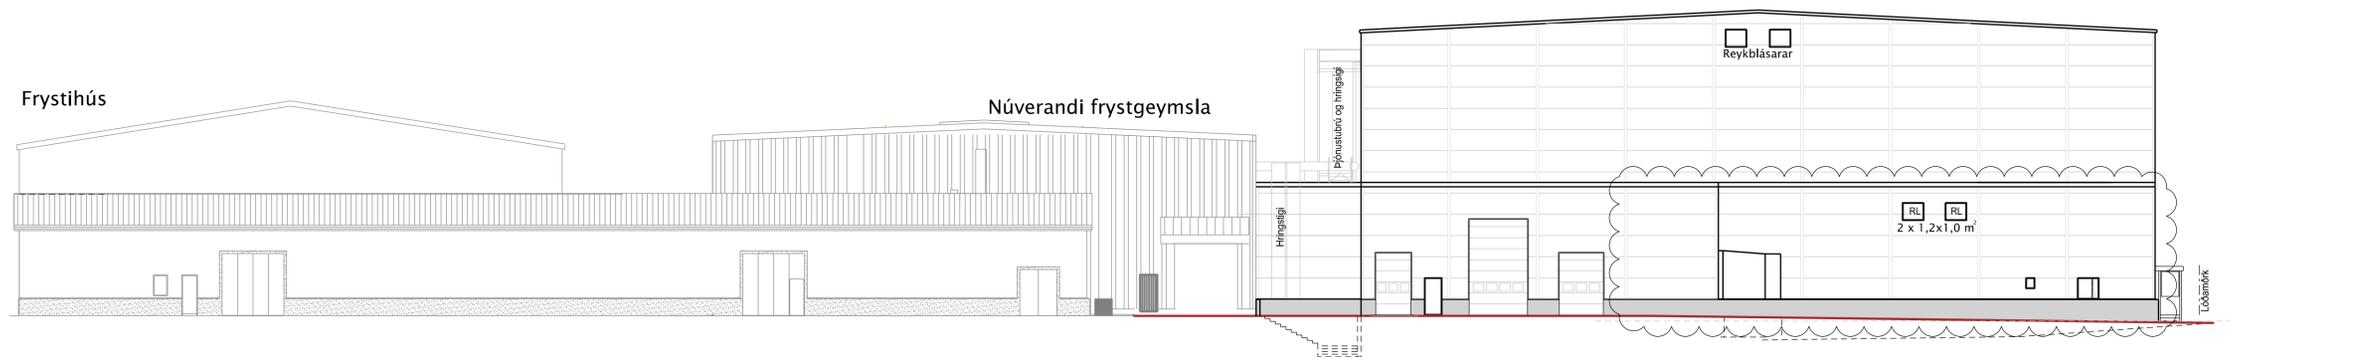

Austur

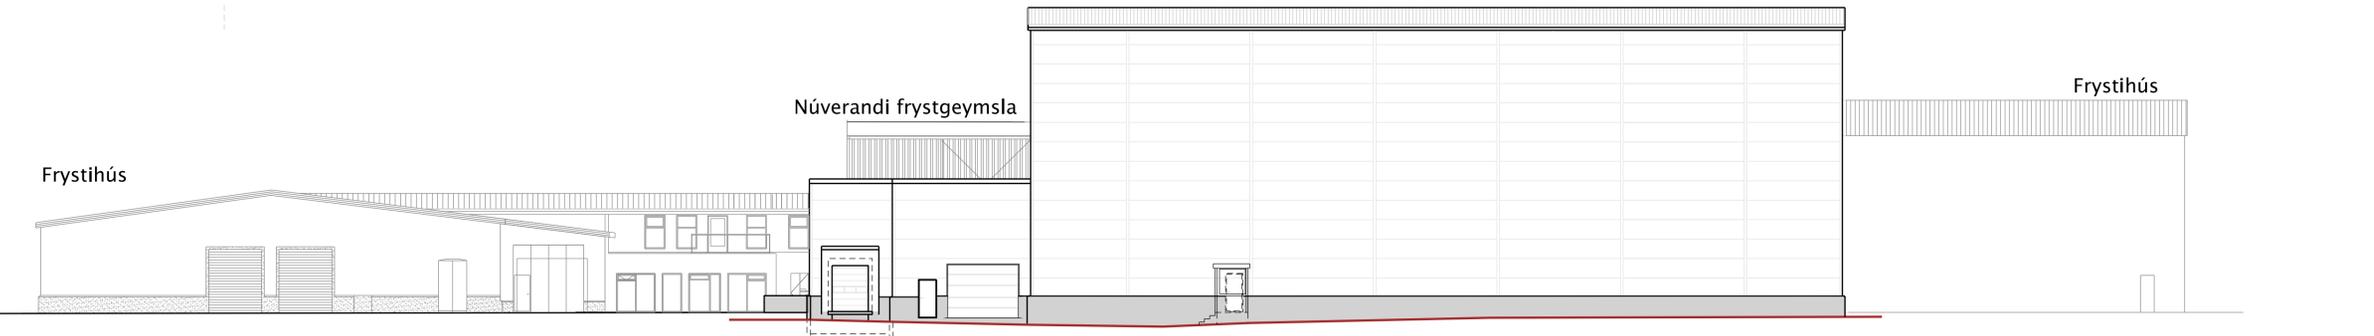

Vestur

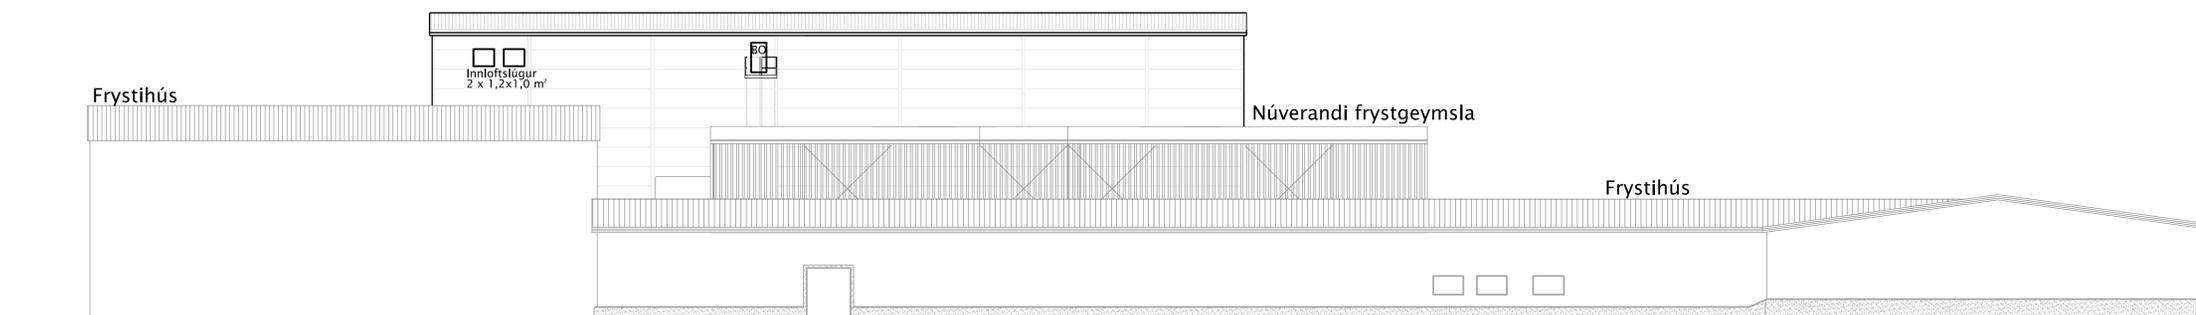

Ísfélag hf.
 Eyravegur 4-12, Frystigeymsla
 680 Þórshöfn

Aðaluppdrættir
 Útlit

TEKNIÐIÐ	BLAÐSTÆÐ	HANNAÐ	EBE
101551	A1	TEKNAÐ	EBE
XX-0-01-04		YFIRFARIÐ	ÖGM/GJÞ
DAGS.	MÆLIKVÆÐI	ÚTGÁFA	
09.07.2024	1:200		B

Höfundur: Ellis B. Elriksson 151065-5709
 Hönnunarskip: Ellis B. Elriksson 151065-5709