




Yfirlitsmynd
Mkv. 1:10.000

Hnitaskrá

Pórshöfn
Brimvarnargarður endurbygging 2024

Nr.	X	Y
P1	664.766,06/ 637.953,94	
P2	664.751,51/ 637.895,73	
P3	664.755,88/ 637.894,65	

- Hnitakerfi er ISN-93

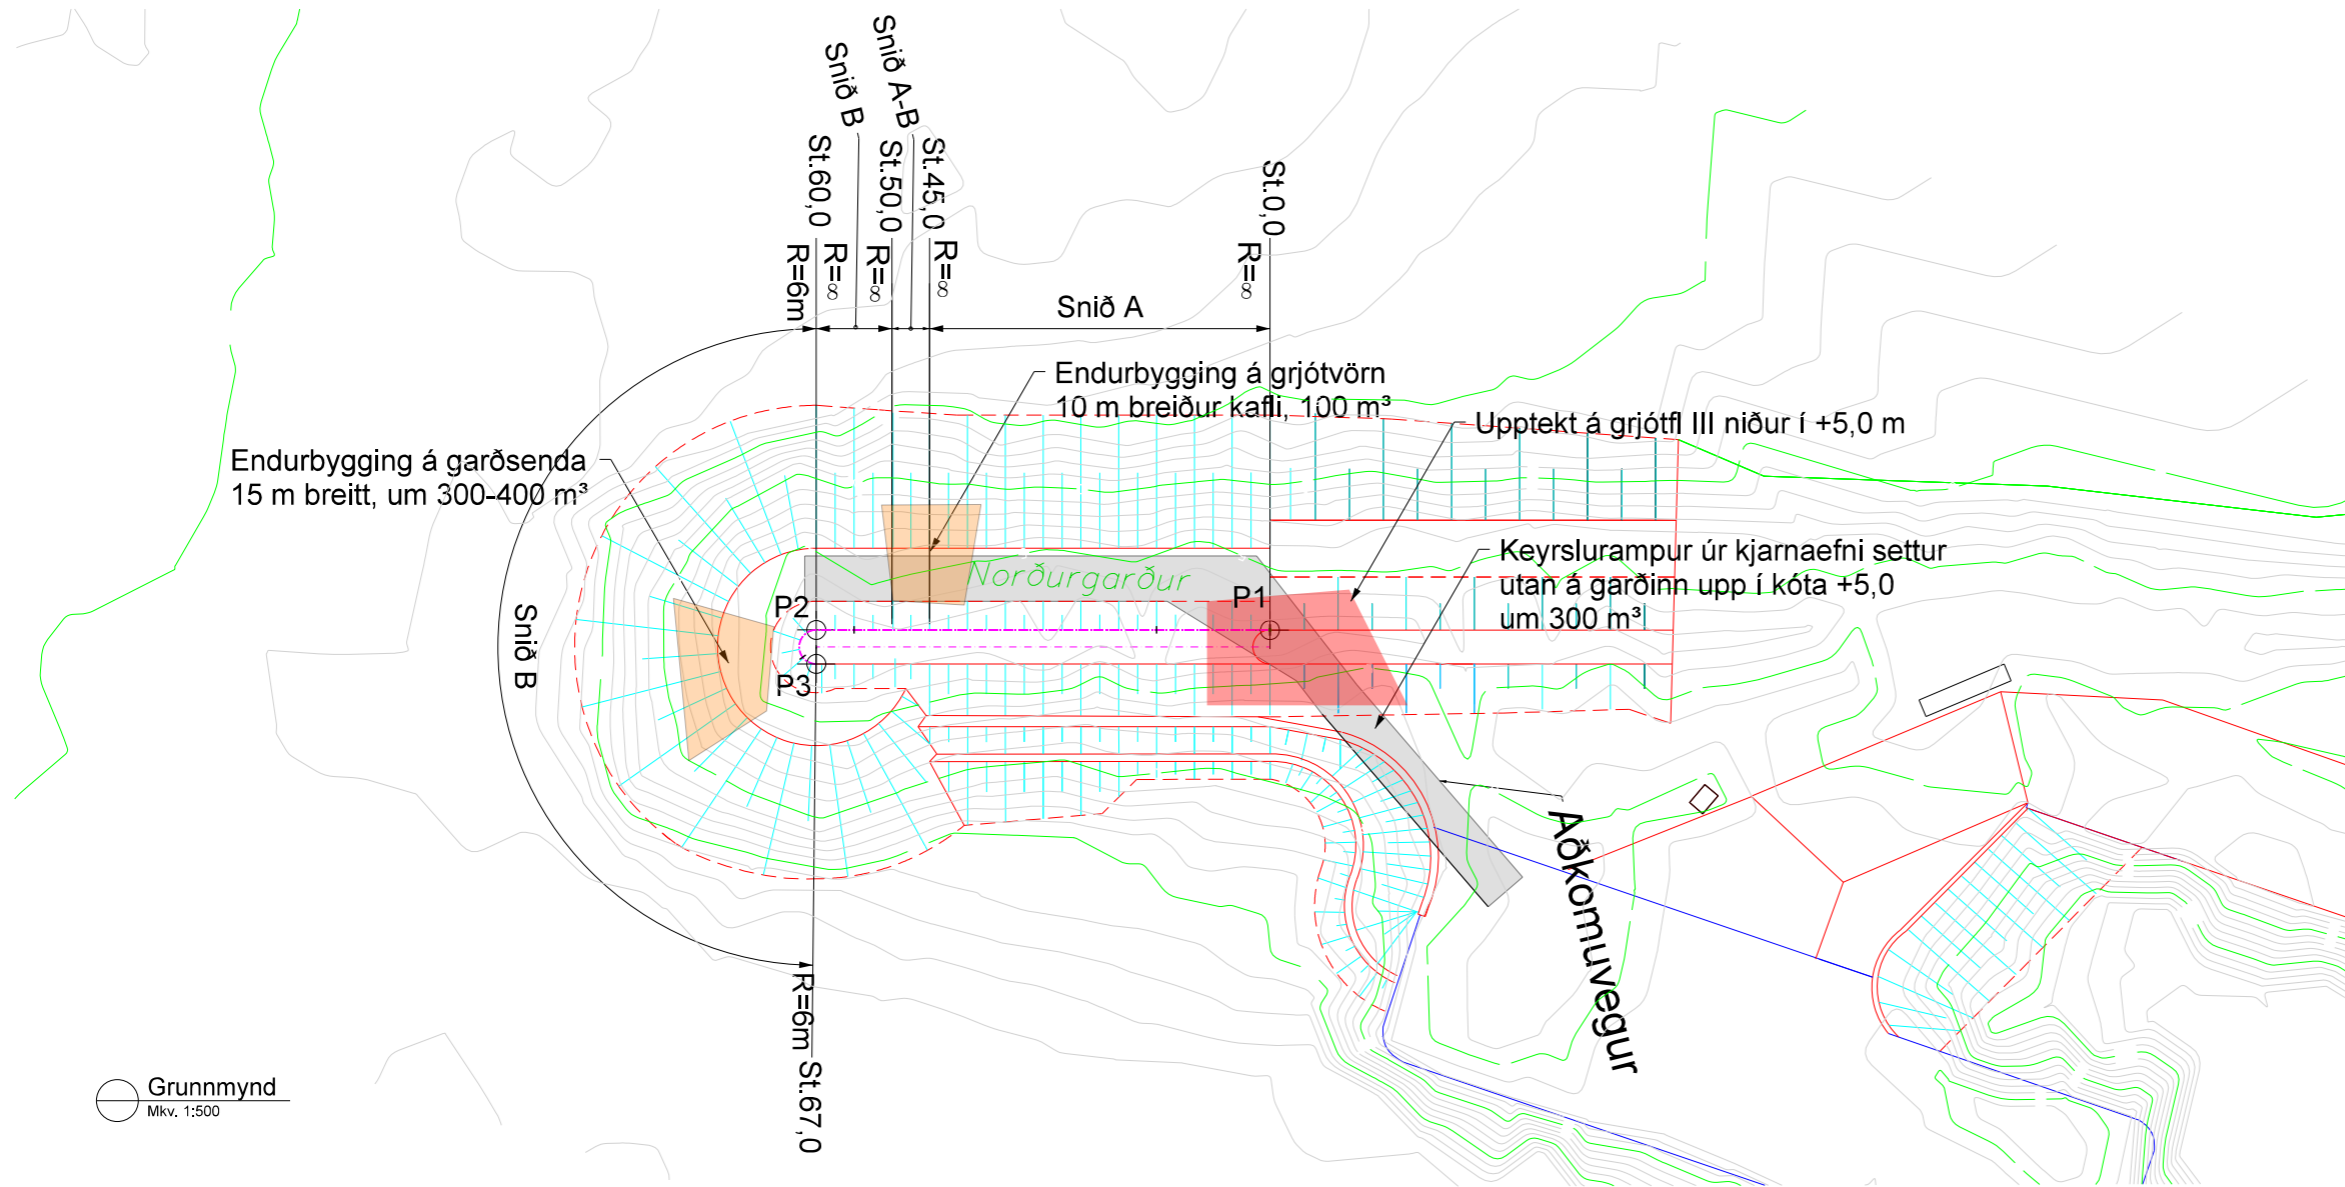

Grunnmynd
Mkv. 1:500

Landmælingar: Vegagerðin
Hnitakerfi: ISN93 Hæðarkerfi: Hafnakerfi
Loftmyndataka og myndmæling: Loftmyndir ehf.
Flughæð: 3000m Méskvastærð: 10x10m.

Útg.	Breyting	Dags.	Nafn	Vegagerðin			Pórshöfn		Dags.
A				Mælikvæði	Hannað	FG	Brimvarnargarður - Endurbygging		23.08.2024
				1:10.000	Teknað	FG	Yfirlitsmynd og grunnmynd		Útböðsnr.
				1:500	Yfirfarið	-			-
				Blaðstærð	Sambýkt	-			Vegnr.
				A3					-
									Hönnunarsaga
									FRÁMKV
									Tekn. nr. / Útg.
									B10423 / -

S:\Mannvirkni\Hirni\Langanesbygging\Borshofn\2024_Viðgerð á Garðsenda\Microstation\BXXXX - Borshofn - Viðgerð á garðsenda2.dgn