

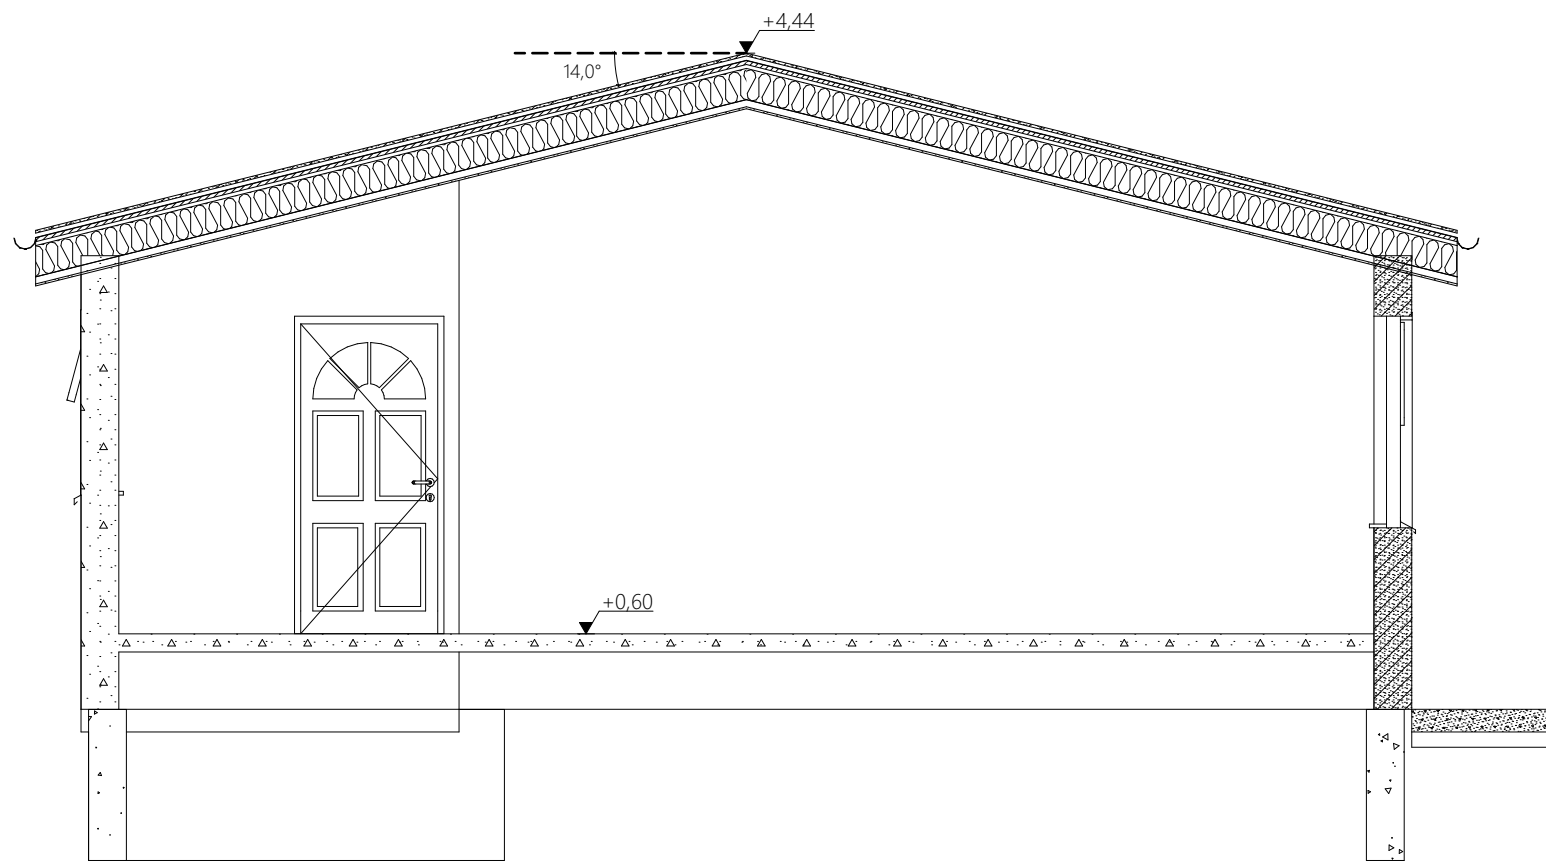
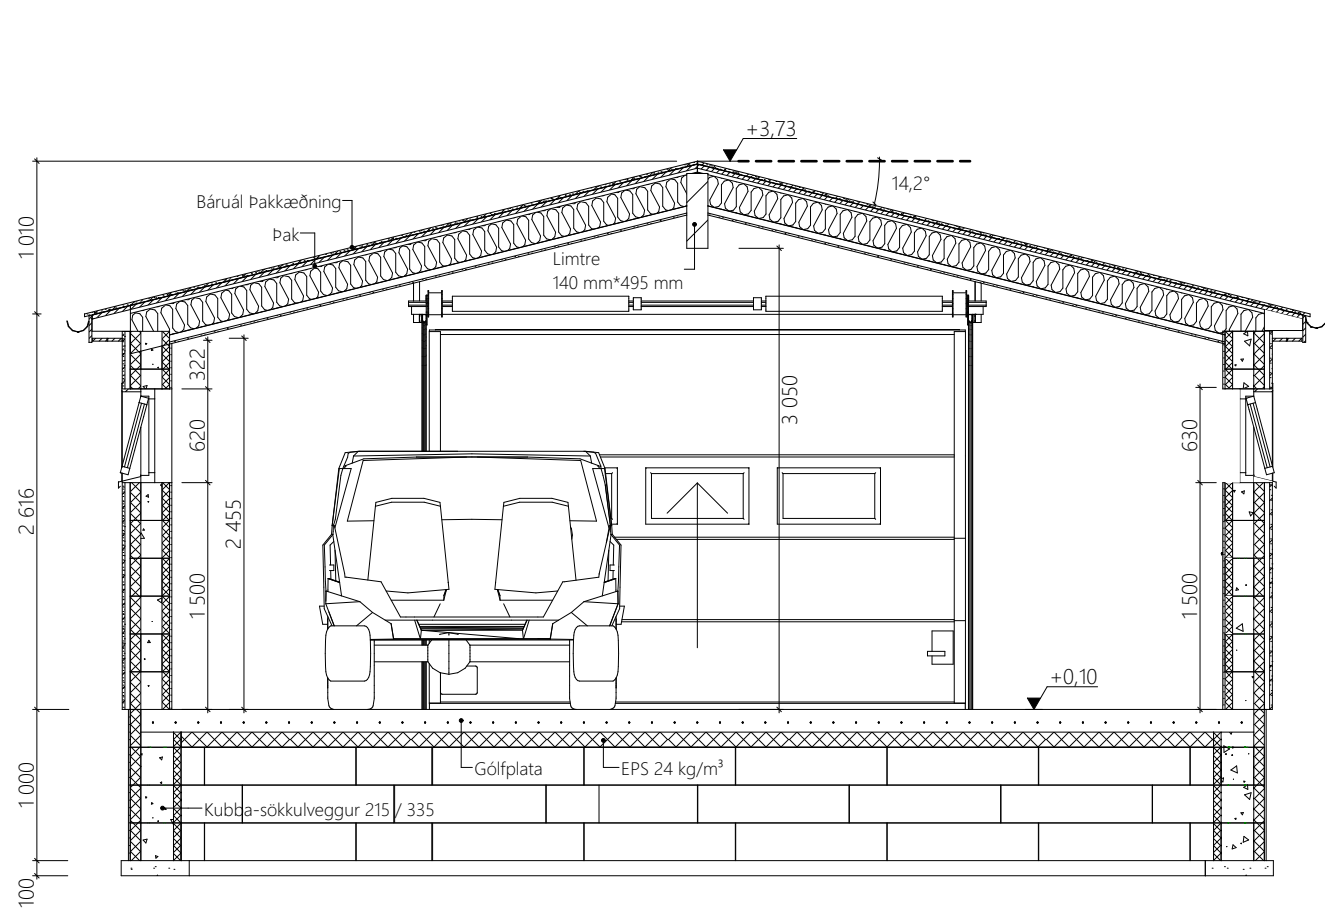


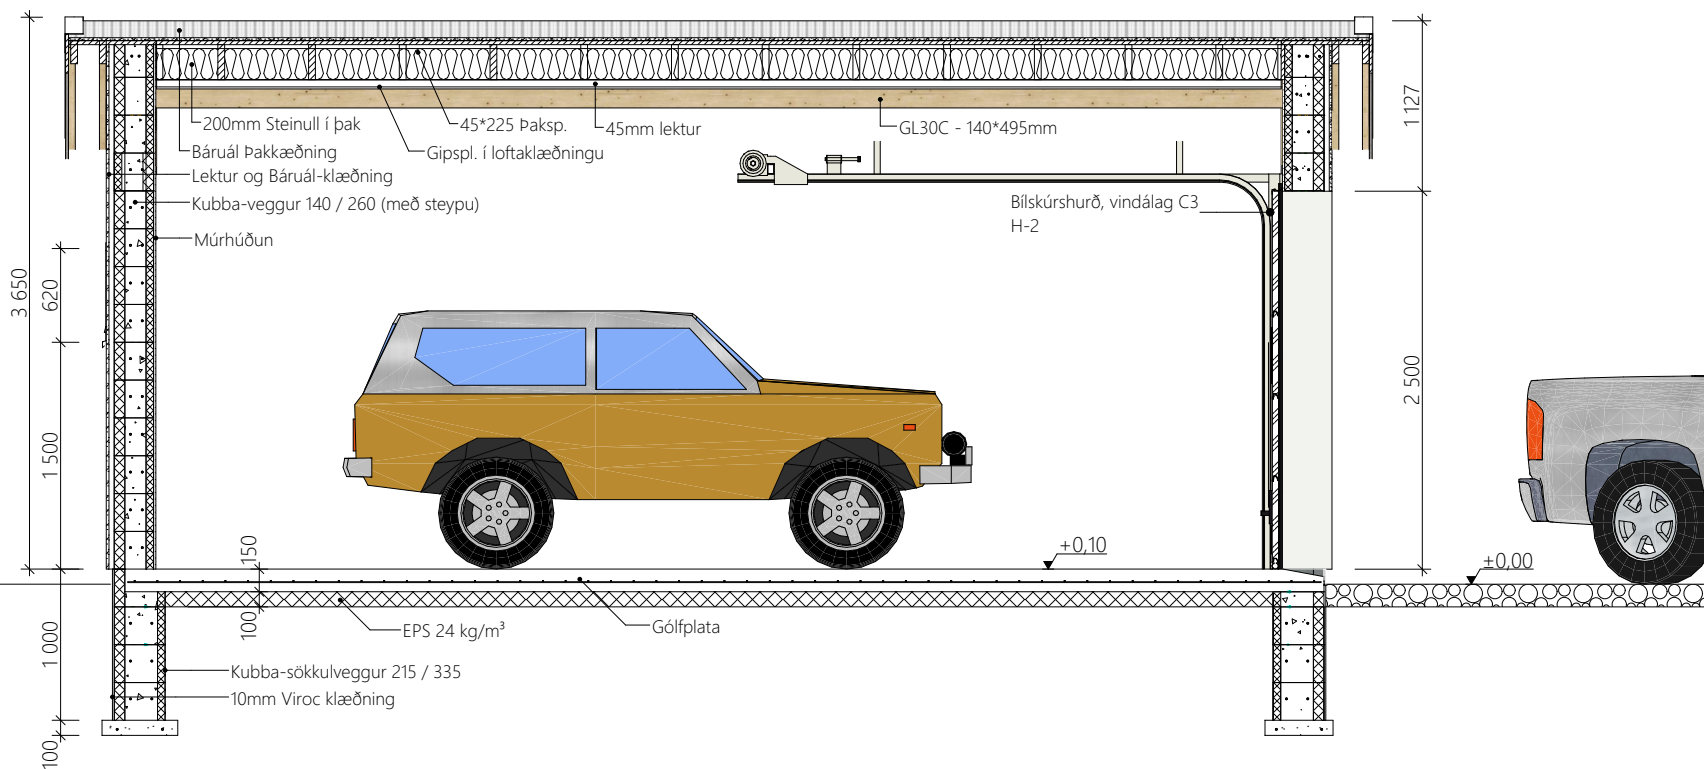

TEIKNING TIL SKOÐUNAR

1-1 Snið, þvert á byggingar 1:50

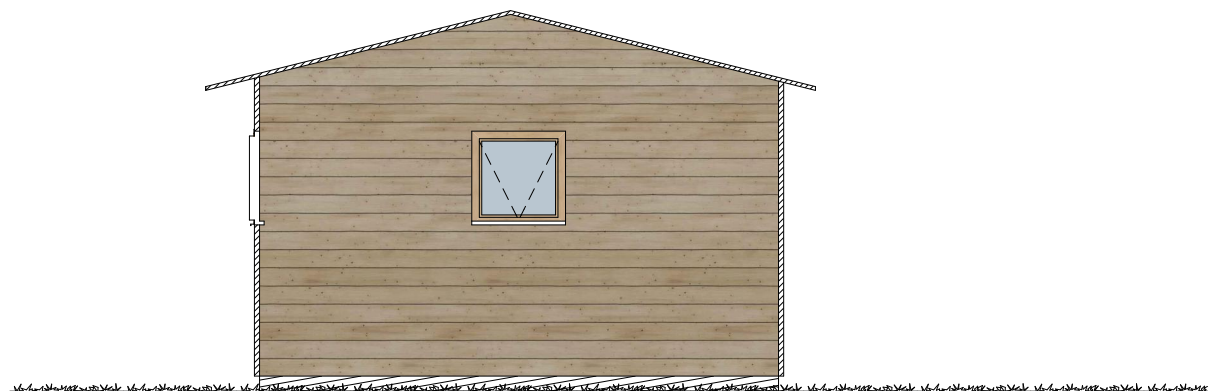

2-2 Snið, Langs bílskúr 1:50



Sýn frá Norðaustur



Sýn frá Suðvestur

VALRAF EHF

Mannvirkja, Raflagna og Lýsingarhönnun
Furuvöllir 7, 600 Akureyri valur@valraf.is

Magnús Valur
Benediktsson
kt:190570-3719
S: 8980497



Furuvöllum 7, 600 Akureyri gf@pryðismenn.is

Guðmundur
Friðriksson
090673-4169
8461486

Verkefni: Bilskúr - Fjarðarvegur 9
Eigandi: Jón Rúnar Jónsson og Vilborg Stefánsdóttir
Staðsetning: Fjarðarvegur 9, 681 Þórshófn
Teikning: Snið
Landnúmer: L154640
Staðgr.númer: xxxx-xx-xxx

Nr.	ID.	Skýringartexti	Dags.	Undirskr.
01	A	Aðaluppdráttur og myndir	Under arbeid	GF

Hönnuður	Teiknað af	Yfirfarið	Hönnunarstj.	Mælikvarði
MVB	GF	MVB	MVB	1:50
Verknr.	Teikning nr.	Útgáfa	Blaðastærð	Dagsetning
24-T95	A1-3	A - UA	A2	24.10.2024

Samþykki:
© Þessi teikning tilheyrir hönnuði, afrit eða not af teikningu eru óheimil utan skriflegs samþykkis.