



SNIÐ A
Støð 0,0 til 45,0

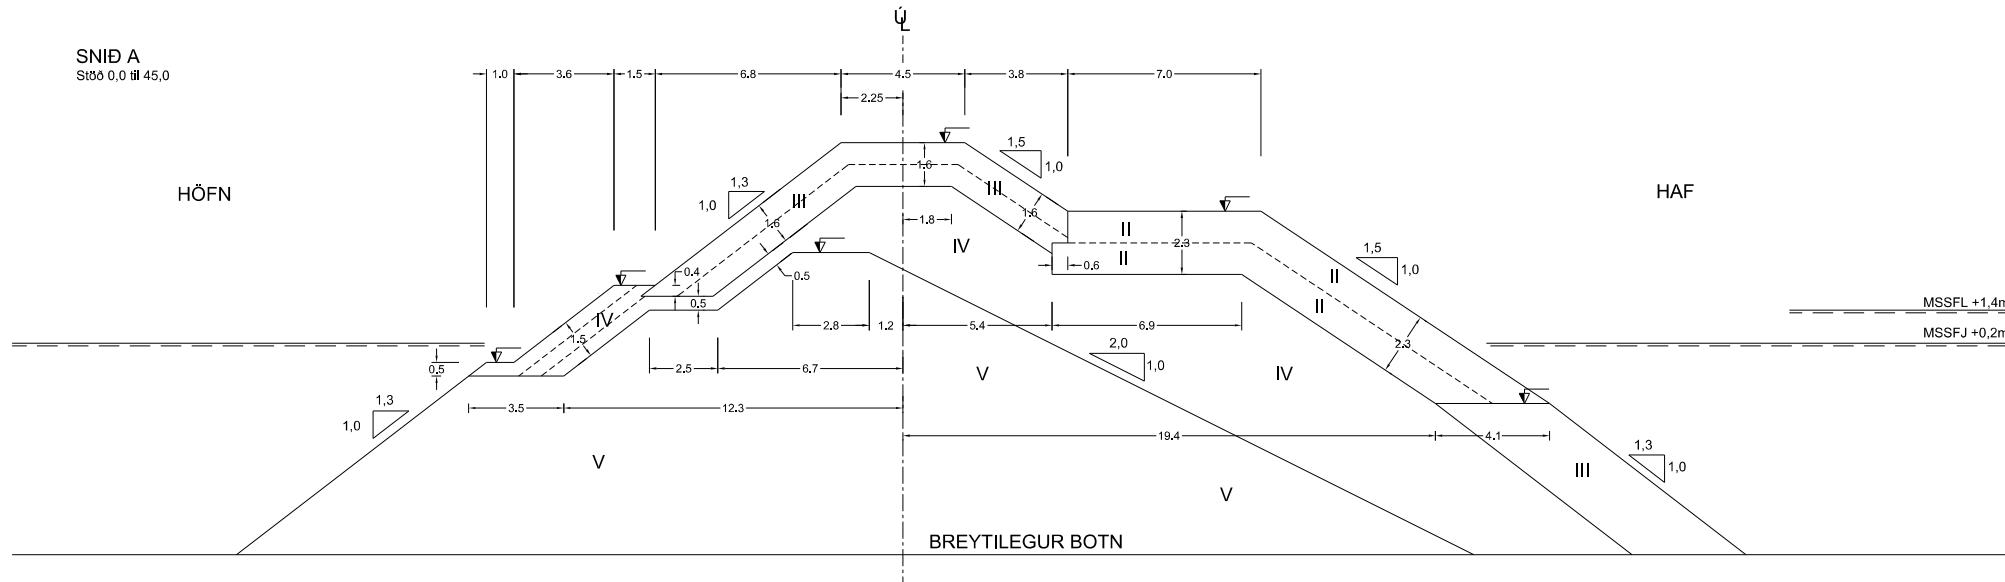

SNIÐ A
Stöð 45,0 til 50,0

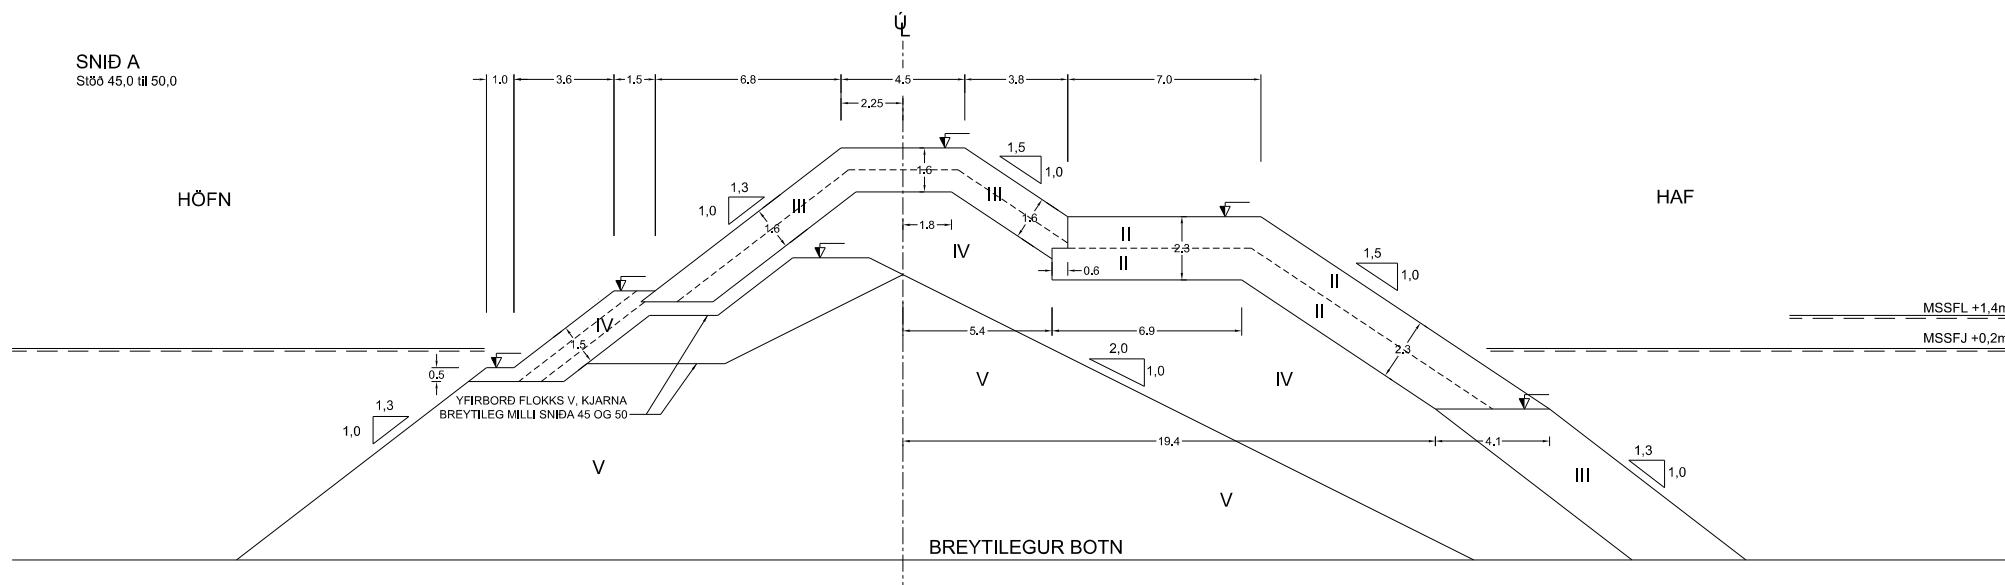

FLOKKUN GRJÓTS

FLOKKUR ÞYNGD MEÐALÞYNGI

- | | | | | | | |
|-----|------------------|-----|--------|----------|---|--------|
| I | 7,0 t | <w< | 12,0 t | w_{50} | > | 8,7 t |
| II | 3,0 t | <w< | 7,0 t | w_{50} | > | 4,3 t |
| III | 0,75 t | <w< | 3,0 t | w_{50} | > | 1,5 t |
| IV | 0,15 t | <w< | 0,75 t | w_{50} | > | 0,35 t |
| V | SPRENGDUR KJARNI | | | | | |

PÓRSHÖFN
LENGING NORDURGARDÆS
SNÍÐ A



SIGLINGASTOFNUN