



SNID B Í STÖÐ 50,0

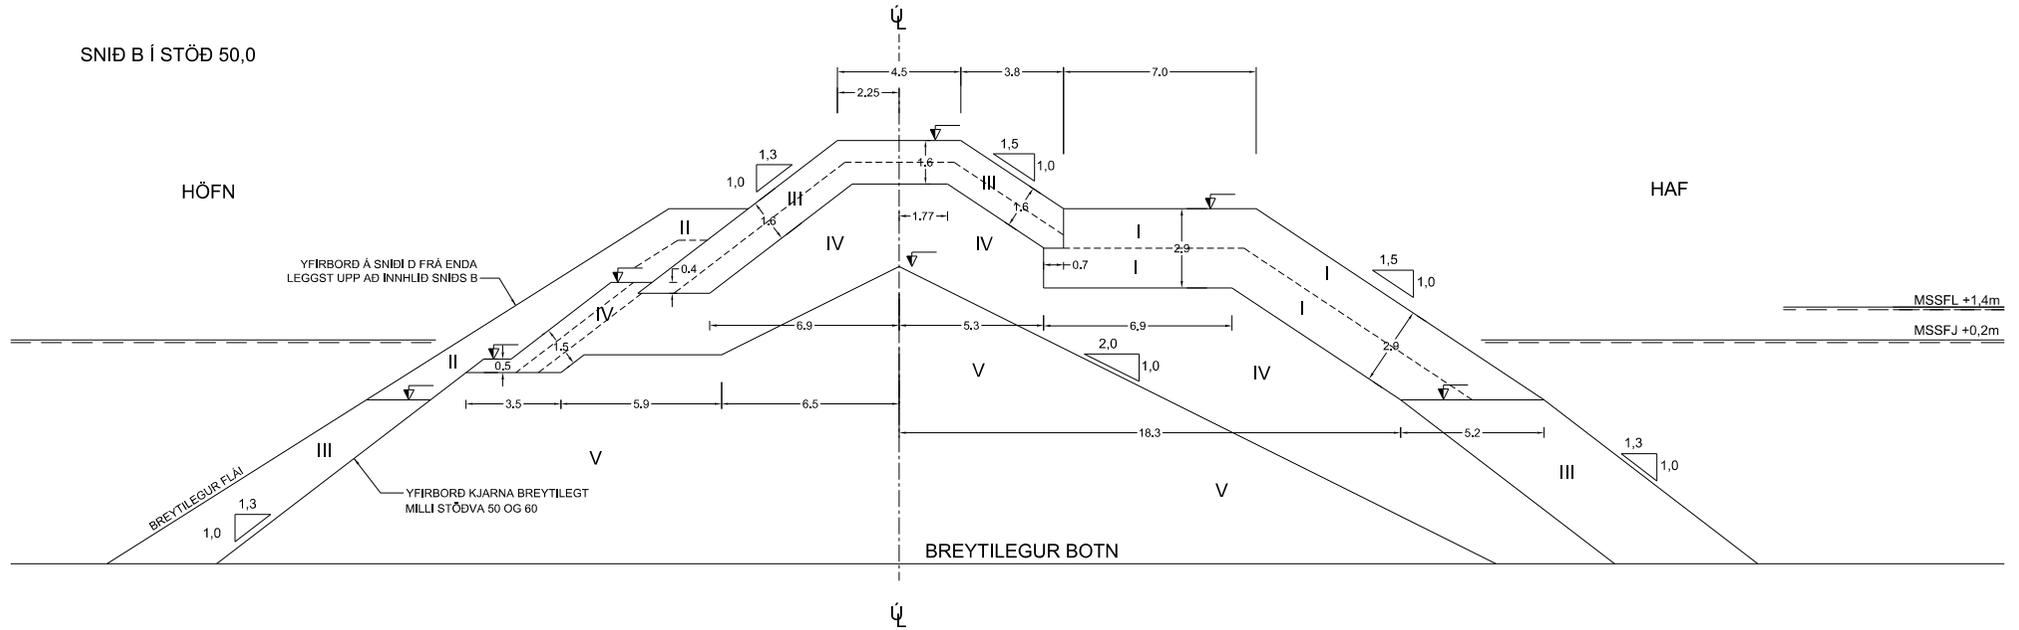

SNID B HAF MEGIN Í STÖÐ 60  
SNID D HAFNAR MEGIN Í STÖÐ 60

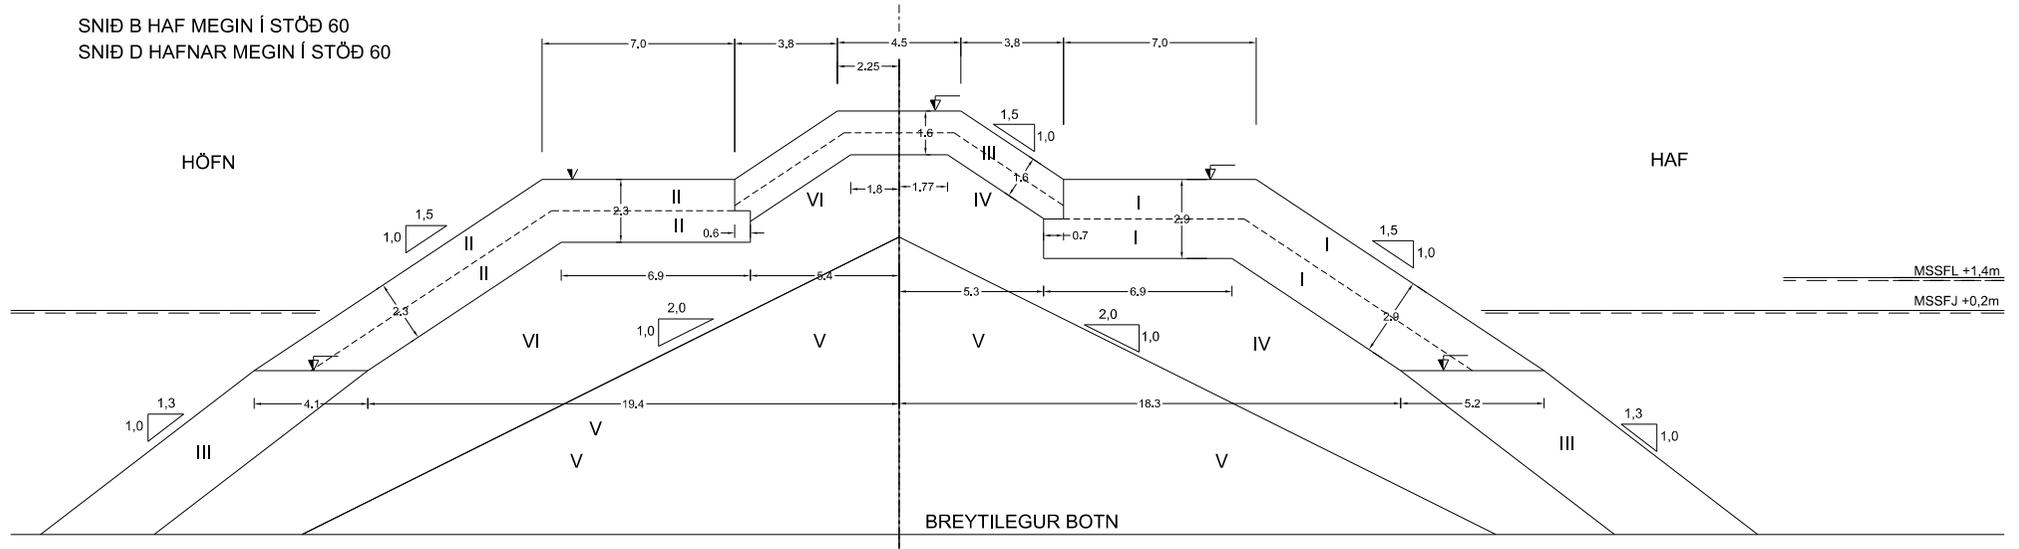

FLOKKUN GRJÓTS

FLOKKUR	ÞYNGD	MEÐALÞYNGD
I	7.0 t <w< 12.0 t	w <sub>50</sub> > 8.7 t
II	3.0 t <w< 7.0 t	w <sub>50</sub> > 4.3 t
III	0.75 t <w< 3.0 t	w <sub>50</sub> > 1.5 t
IV	0.15 t <w< 0.75 t	w <sub>50</sub> > 0.35 t
V	SPRENGDUR KJARNI	

Staður **BÓRSHÖFN**

LENGING NORÐURGARÐS

SNID B

SIGLINGASTOFNUN

Dagf. MAI 2007	Hannað S.S.	Teiknað R.S.	Nr. B 7446
Samþ.	Mkv. A1=1:100	A3=1:200	