

MERKJALÝSING



Fasteign: Hraunkot vegsvæði

Almenn lýsing: Land undir vegsvæði Norðausturvegar (85) úr landi Hraunkots.

Upprunaland: Hraunkot L154818

Skipulag: Lega vegarins, og þar með fasteignarinnar, er í samræmi við aðalskipulag Langanesbyggðar, 2007-2027, skv. aðalskipulagsbreytingu sem staðfest var þann 28. september 2022.

Merki fasteignar: Merki fasteignarinnar eru þær línur sem sjá má á uppdrætti merkjalýsingarinnar og eru í þessu tilviki 15 m frá miðlínu vegar.

Síða 1/3

Mannvirki fasteignar: Norðausturvegur (85). Engin önnur mannvirki fylgja fasteigninni.

Aðliggjandi landeignir: Upprunalandið Hraunkot L154818 liggur að vegsvæðinu beggja vegna vegarins. Afmörkun vegsvæðis liggur að mörkum við Staðarsel L154837 í vestri og Sóleyjarvelli L156378 í austri.

Ítök: Fasteigninni fylgja ekki réttindi í öðrum fasteignum.

Kvaðir: Á fasteigninni hvíla ekki aðrar kvaðir en almennar takmarkanir skv. gildandi lögum hverju sinni þar sem um vegsvæði er að ræða.


Hlutdeild fasteignar í óskiptu landi: Fasteigninni fylgir ekki hlutdeild í óskiptu landi Hraunkots.

Uppdráttur með merkjalýsingu þessari er dags. 19. október 2023. Á honum er hnitaskrá. Stærð fasteignar, sem stofnuð er á grundvelli merkjalýsingar þessarar er 5.930 m².

Vegagerðin
Suðurhraun 3
210 Garðabær

+354 522 1000
vegagerdin.is

vegagerdin
@vegagerdin.is

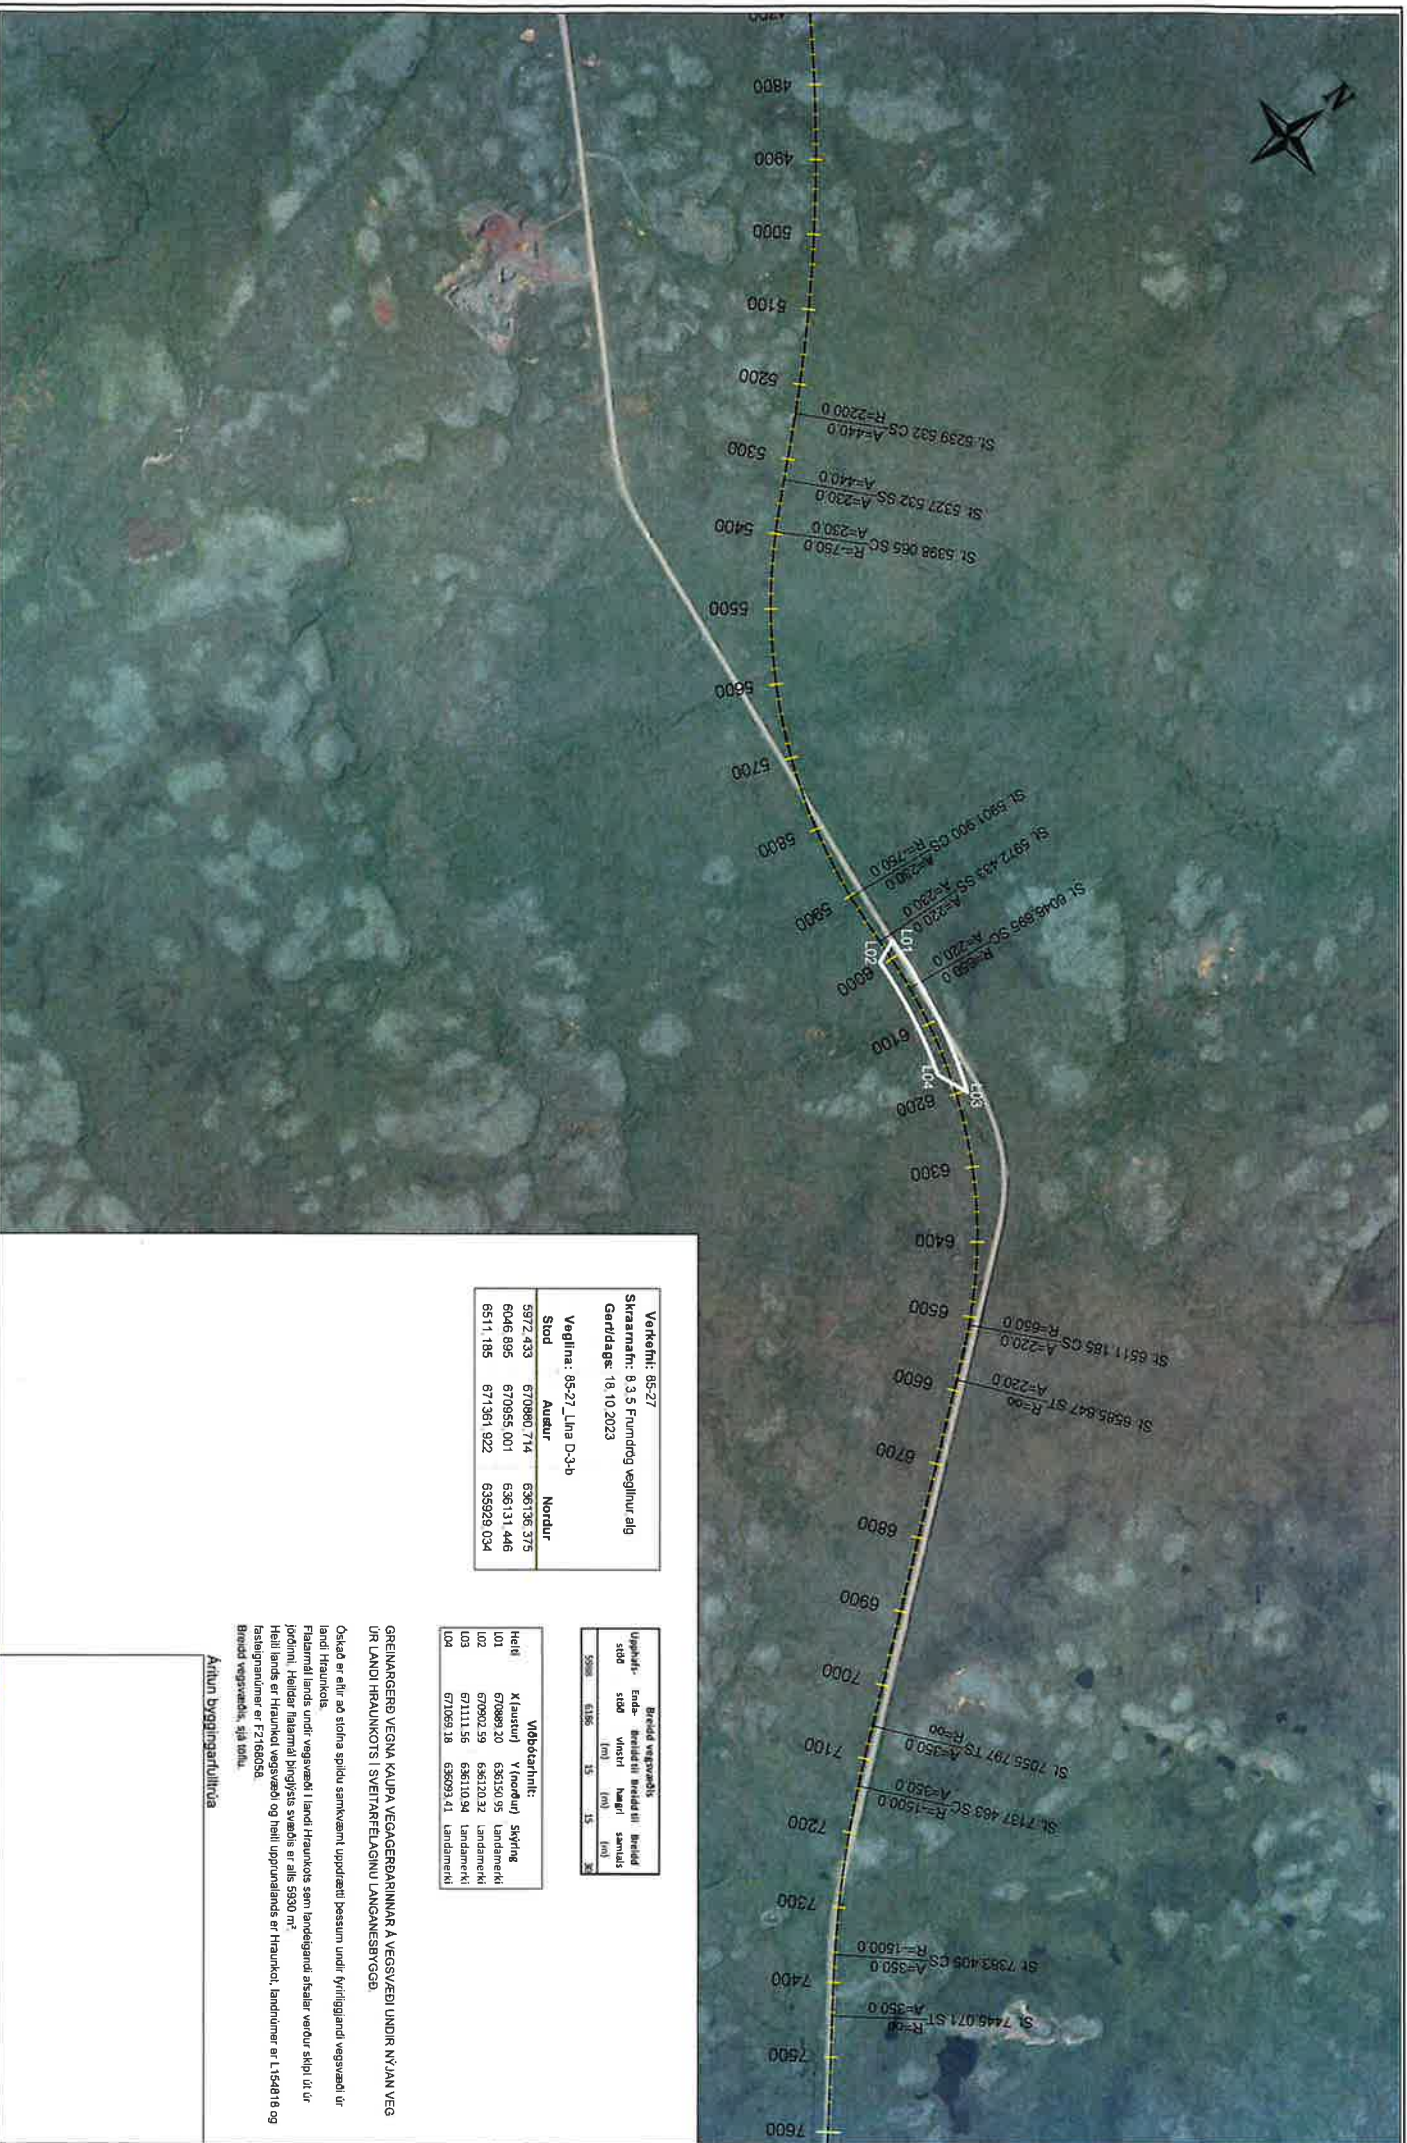

Væðkerfi: 85-27
 Stráamni: 8.3.5 Funnidög vegljúur alg
 Geirfildag: 18.10.2023

Vegljúna: 85-27_Lína D-3-b

Stað	Austur	Norður
5972 433	670980 714	636136 375
6046 995	670985 001	636131 446
6511 185	671361 822	635929 034

Upphaf- staða	Enda- staða	Brúda veggræðis	Brúda veggræðis í hlutf. til heild
5986	6185	15	15
15	15	35	35

Heiti	Vöðubarni:	Yfirnefning	Skyring
101	670980 20	636130 95	Landsmarkið
102	670900 59	636100 32	Landsmarkið
103	671111 56	636100 94	Landsmarkið
104	671069 18	636093 41	Landsmarkið

GREINARGERÐ VEGNA KAUPA VEGAGERÐARINNAR A VEGSVÆÐI LINDIR NYJAN VEG-
 UR LANDI HRAUNKOTTS Í SVETRAFELAGINU LANGANESBYGGÐ

Óstæð er eitt að stöma spíðu samkvæmt úppdrætt þessum undir yfirgildandi vegsvæði úr
 landi Hraunkots.

Fraðamál lands undir vegsvæði í landi Hraunkots sem ánægðagærdi ásalar verður síðgi úr úr-
 fjórðingi. Heildar íslamál þingsvæðis er alls 5930 m².

Heili lands er Hraunkot vegsvæði og heili upprunalands er Hraunkot, landnumeri er L15d/18 og
 basijonnumeri er F2166058.

Brúda veggræðis, sjá töflu.

Aðrirun byggingarkuldrina

Landmalingar: Veggerðin
 Hnitakerfi: SH93 Hæðakerfi: Landmæðamál
 Lotfringjaklaði og myndmaling: Lotfringjaklaði eini
 Kóragerð: Veggerðin

1:10.000
 1:10.000
 0 50 100 150 200 m

MANNVIT

Geirfildagur 18.10.2023

Nr	Stað	Stað	Stað

Veggerðin

NORÐAUSTURVEGAR
 UM BREKKANHEIÐI
 LANGANESVEGAR - VATNSDALUR
 HRAUNKOT: BLAÐ 1

Dagur	Tímabil	Stað	Stað
19.10.2023			

Kristin Antonsdóttir
Kt. 040648-2839
Landeigandi Hraunkots L154818

Undirskrift

Kristin Antonsdóttir
Staður: dags.: 5/4 '24

F.h. Langanesbyggðar
Kt. 420369-1749
Landeigandi Sóleyjarvalla L156378
og Staðarsels L154837

Undirskrift

Þorsteinn Þ. Þorsteinsson
Staður: dags.:
Þorsteinn Þorsteinsson
Sveitarstjóri
Langanesbyggðar

Síða 3/3

Ásta Guðrún Beck
Merkjalýsandi
F.h. Vegagerðarinnar

Undirskrift

Ásta Guðrún Beck
Staður: dags.:
Ásta Beck 20/8'24

Veggerðin