




AÐALUPPDRÁTTUR 1:100 Miðholt 21, 23, 25 og 27 á Þórshöfn

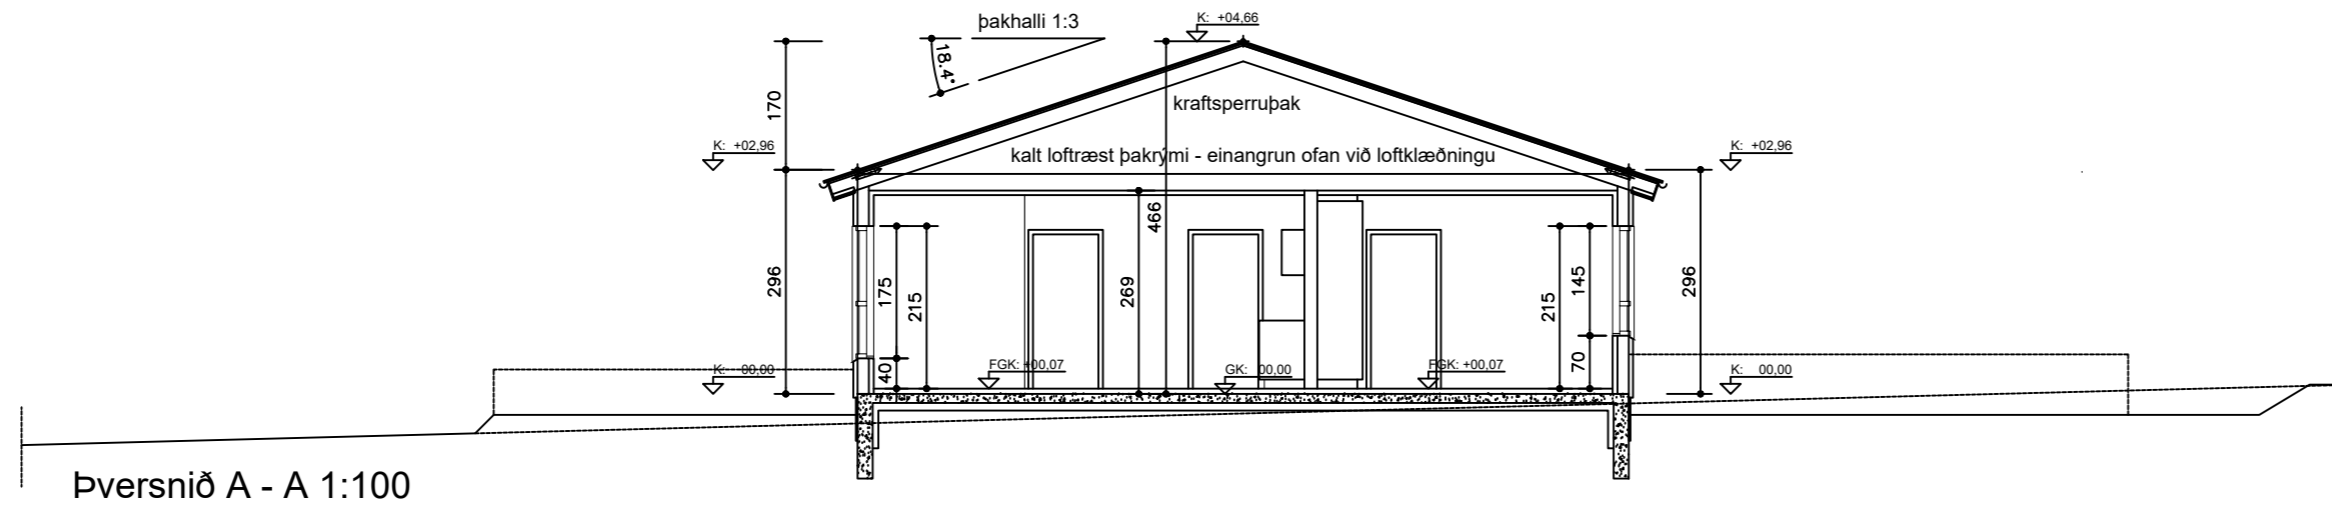


Þversnið A - A 1:100

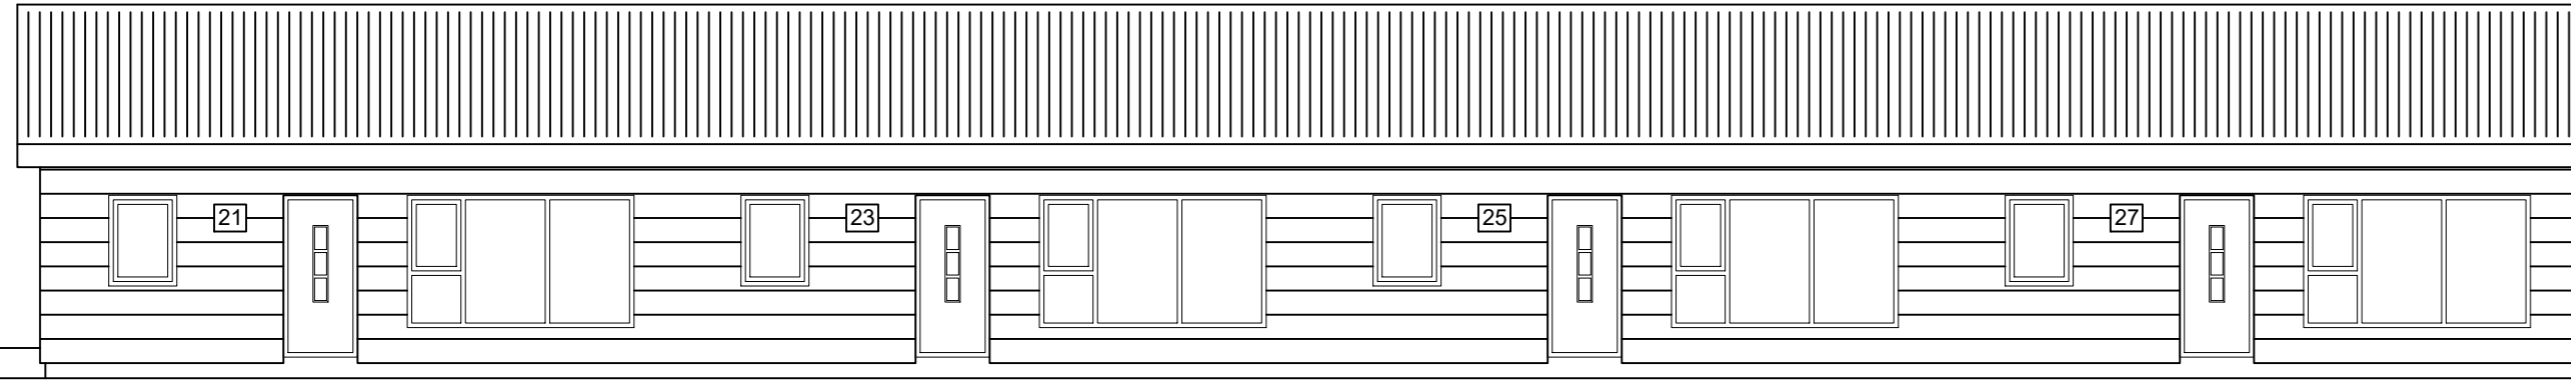


Útlit aðkomuhliðar - suðaustur 1:100

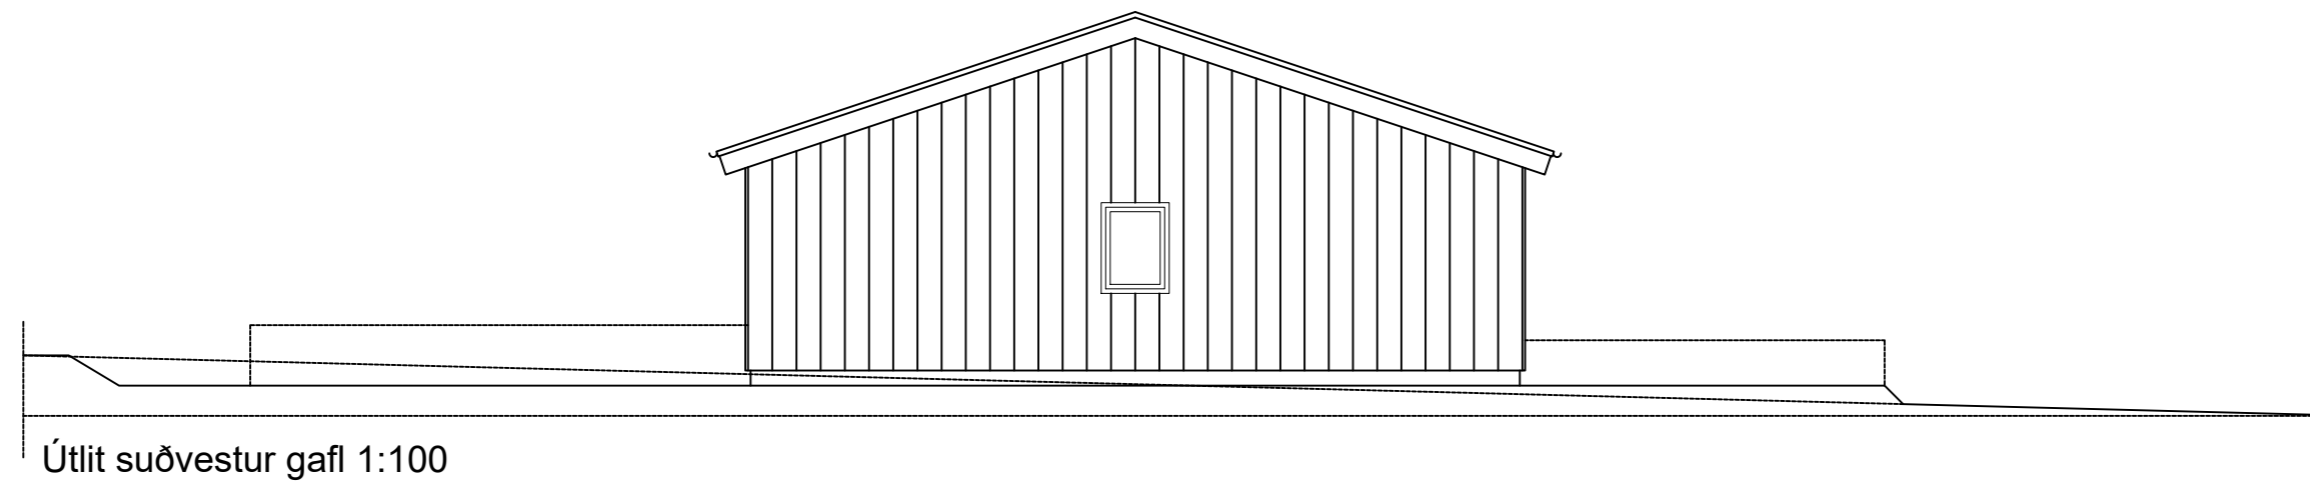

Útlit suðvestur gabl 1:100

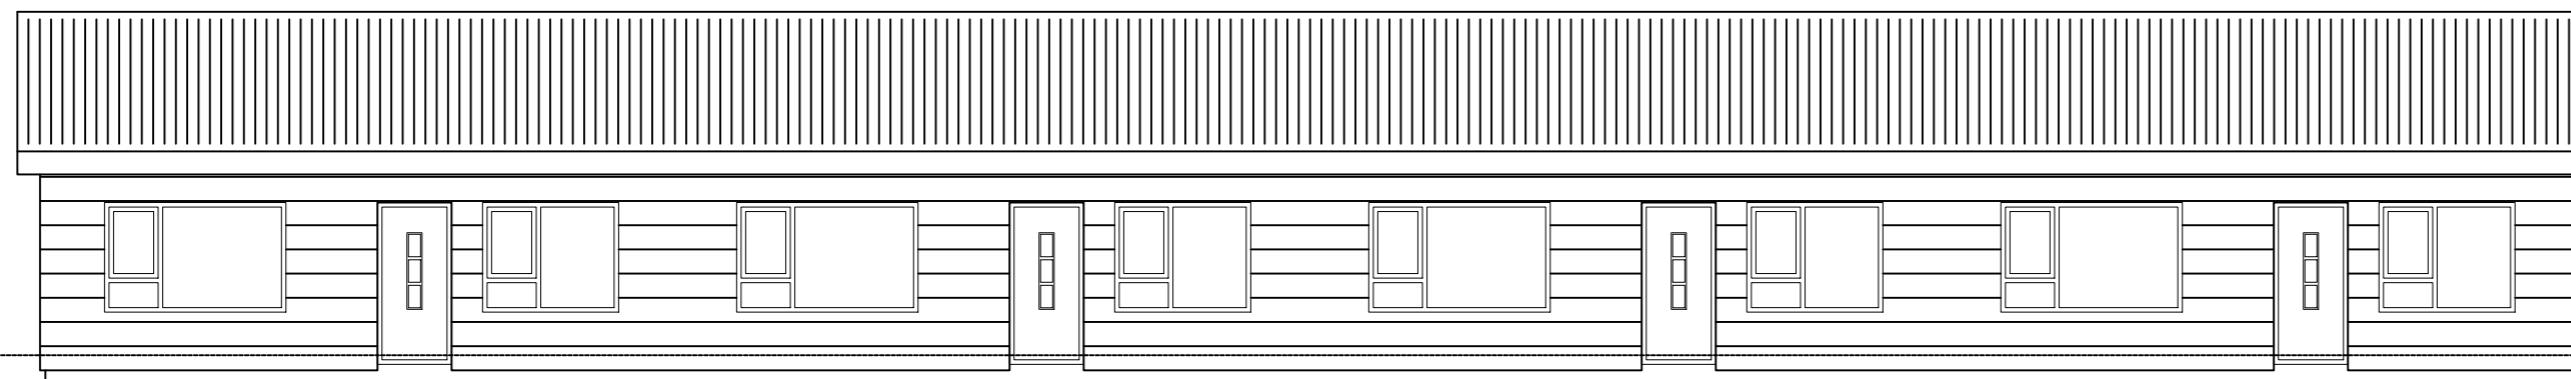

Útlit bakhliðar - norðvestur 1:100

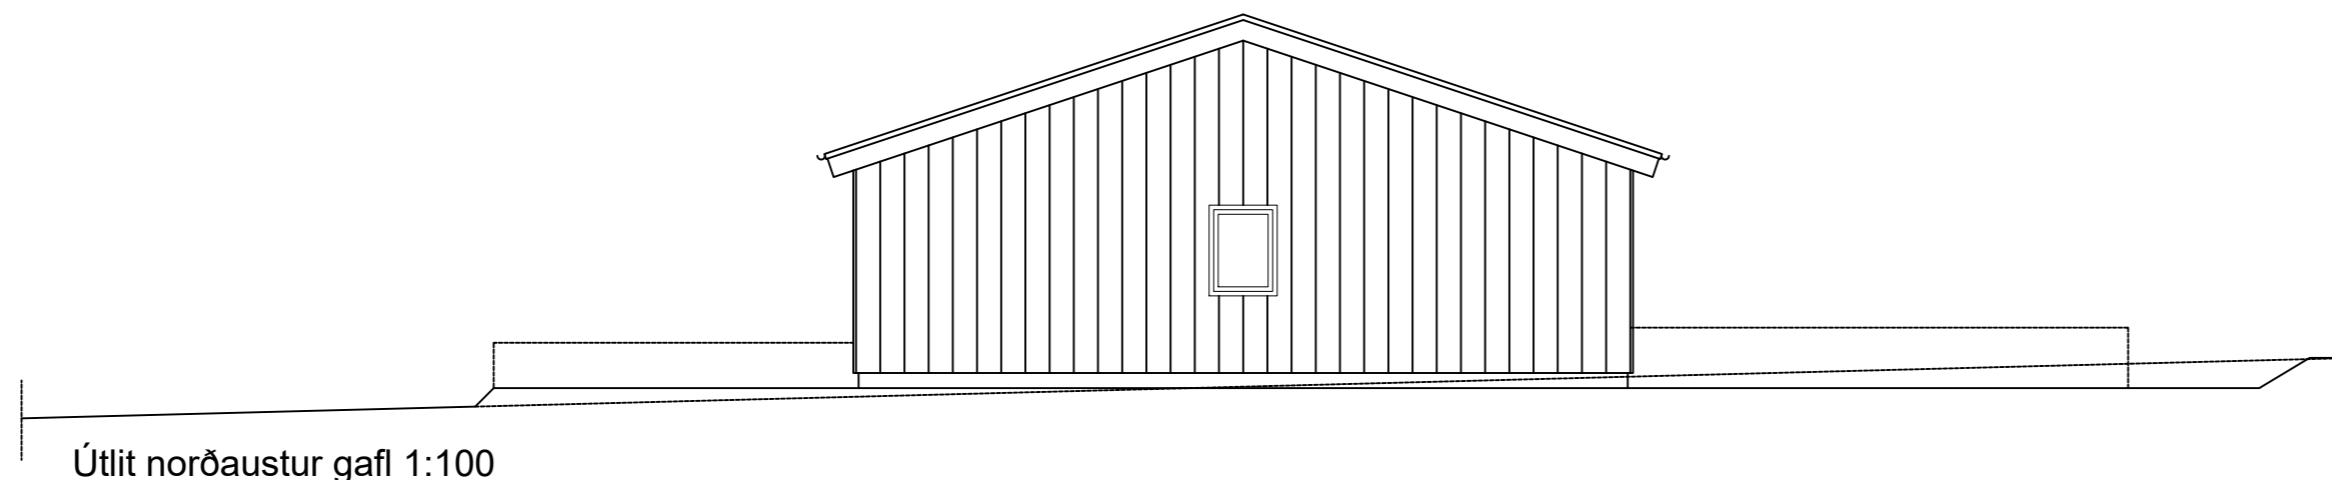

Útlit norðaustur gabl 1:100

Efnisval og litir utanhúss

Klæðning utanhúss verði panelklæðning t.d. svokölluð VOX utanhússklæðning, eða sambærileg. Miða skal við að velja "Kerrafront, Facade cladding, Trend, Effect Quartz, single panel." Þessi panel er sléttur og hann klæðir 32cm. Panelinn skal klæða lárétt á langhliðar og lóðrétt á húsgafla. Reikna skal með að klæða framaná og undir þakbrúnrir með sama efni og í sama lit.

Litur á panel heitir "Effect Quartz"

Með panel skal nota alla fánlega fylgihluti, eins og inn- og úthorn, kantar, nagdýravarnir og útoftunarraufar. Panelinn skal setja upp í samræmi við upplýsingar frá framleiðanda.

Þakstál verður bárulaga og skal velja lit, sem er eins líkur utanhússklæðningunni og hægt er. Flásingar á þaki og þaktúður skulu vera samlit þakstáli.

Gluggar og hurðir

Glugga-, hurðakarma og opnanleg fög skal mála í lit sem er eins líkur og utanhússklæðning á litinn. Það á við um allar áfellur og vatnsbretti líka.

Allar útihurðir verði málaðar í ryðbrúnum lit, RAL 3009 oxyde red.

Sökkull

Klæða skal utan á einangrun á efsta hluta sökkuls, neðan við panelklæðningu með 10mm þykkum Viroc byggingarplötum og festa með ryðfríum skrúfum. Þær nái ca. 20cm niður fyrir jarðvegysfirborð. Litur svartur.

Breytt: / / _____
 Breytt: / / _____
 Breytt: / / _____
 Breytt: / / _____

Byggingarstjóri dagsetning og kennitala

Verknr. SA2502S

Miðholt 21, 23, 25 og 27 Þórshöfn

Fasteignanúmer: 2530088-01 Landeignanúmer: 236693
 Langanesbyggð 6710

Aðaluppdráttur
 Útlit húss, þversnið A - A og efnis- og litaval utanhúss.

Hannað: SÁ Kvarði: 1:100
 Reiknað: SÁ Dagss.: 12.2.2025
 Teiknað: SÁ Verk nr.: SA2502S
 Yfirarið: Teikn. nr: A 103

Dagss. 12.2.2025

Sigurbergur Arnason arkitekt kt. 050656-3229
 Norðurvangi 44 - 220 Hafnarfjörð sími 8208283 sigurbergur@arkitektinn.is

WWW.ARKITEKTINN.IS