


Náma A

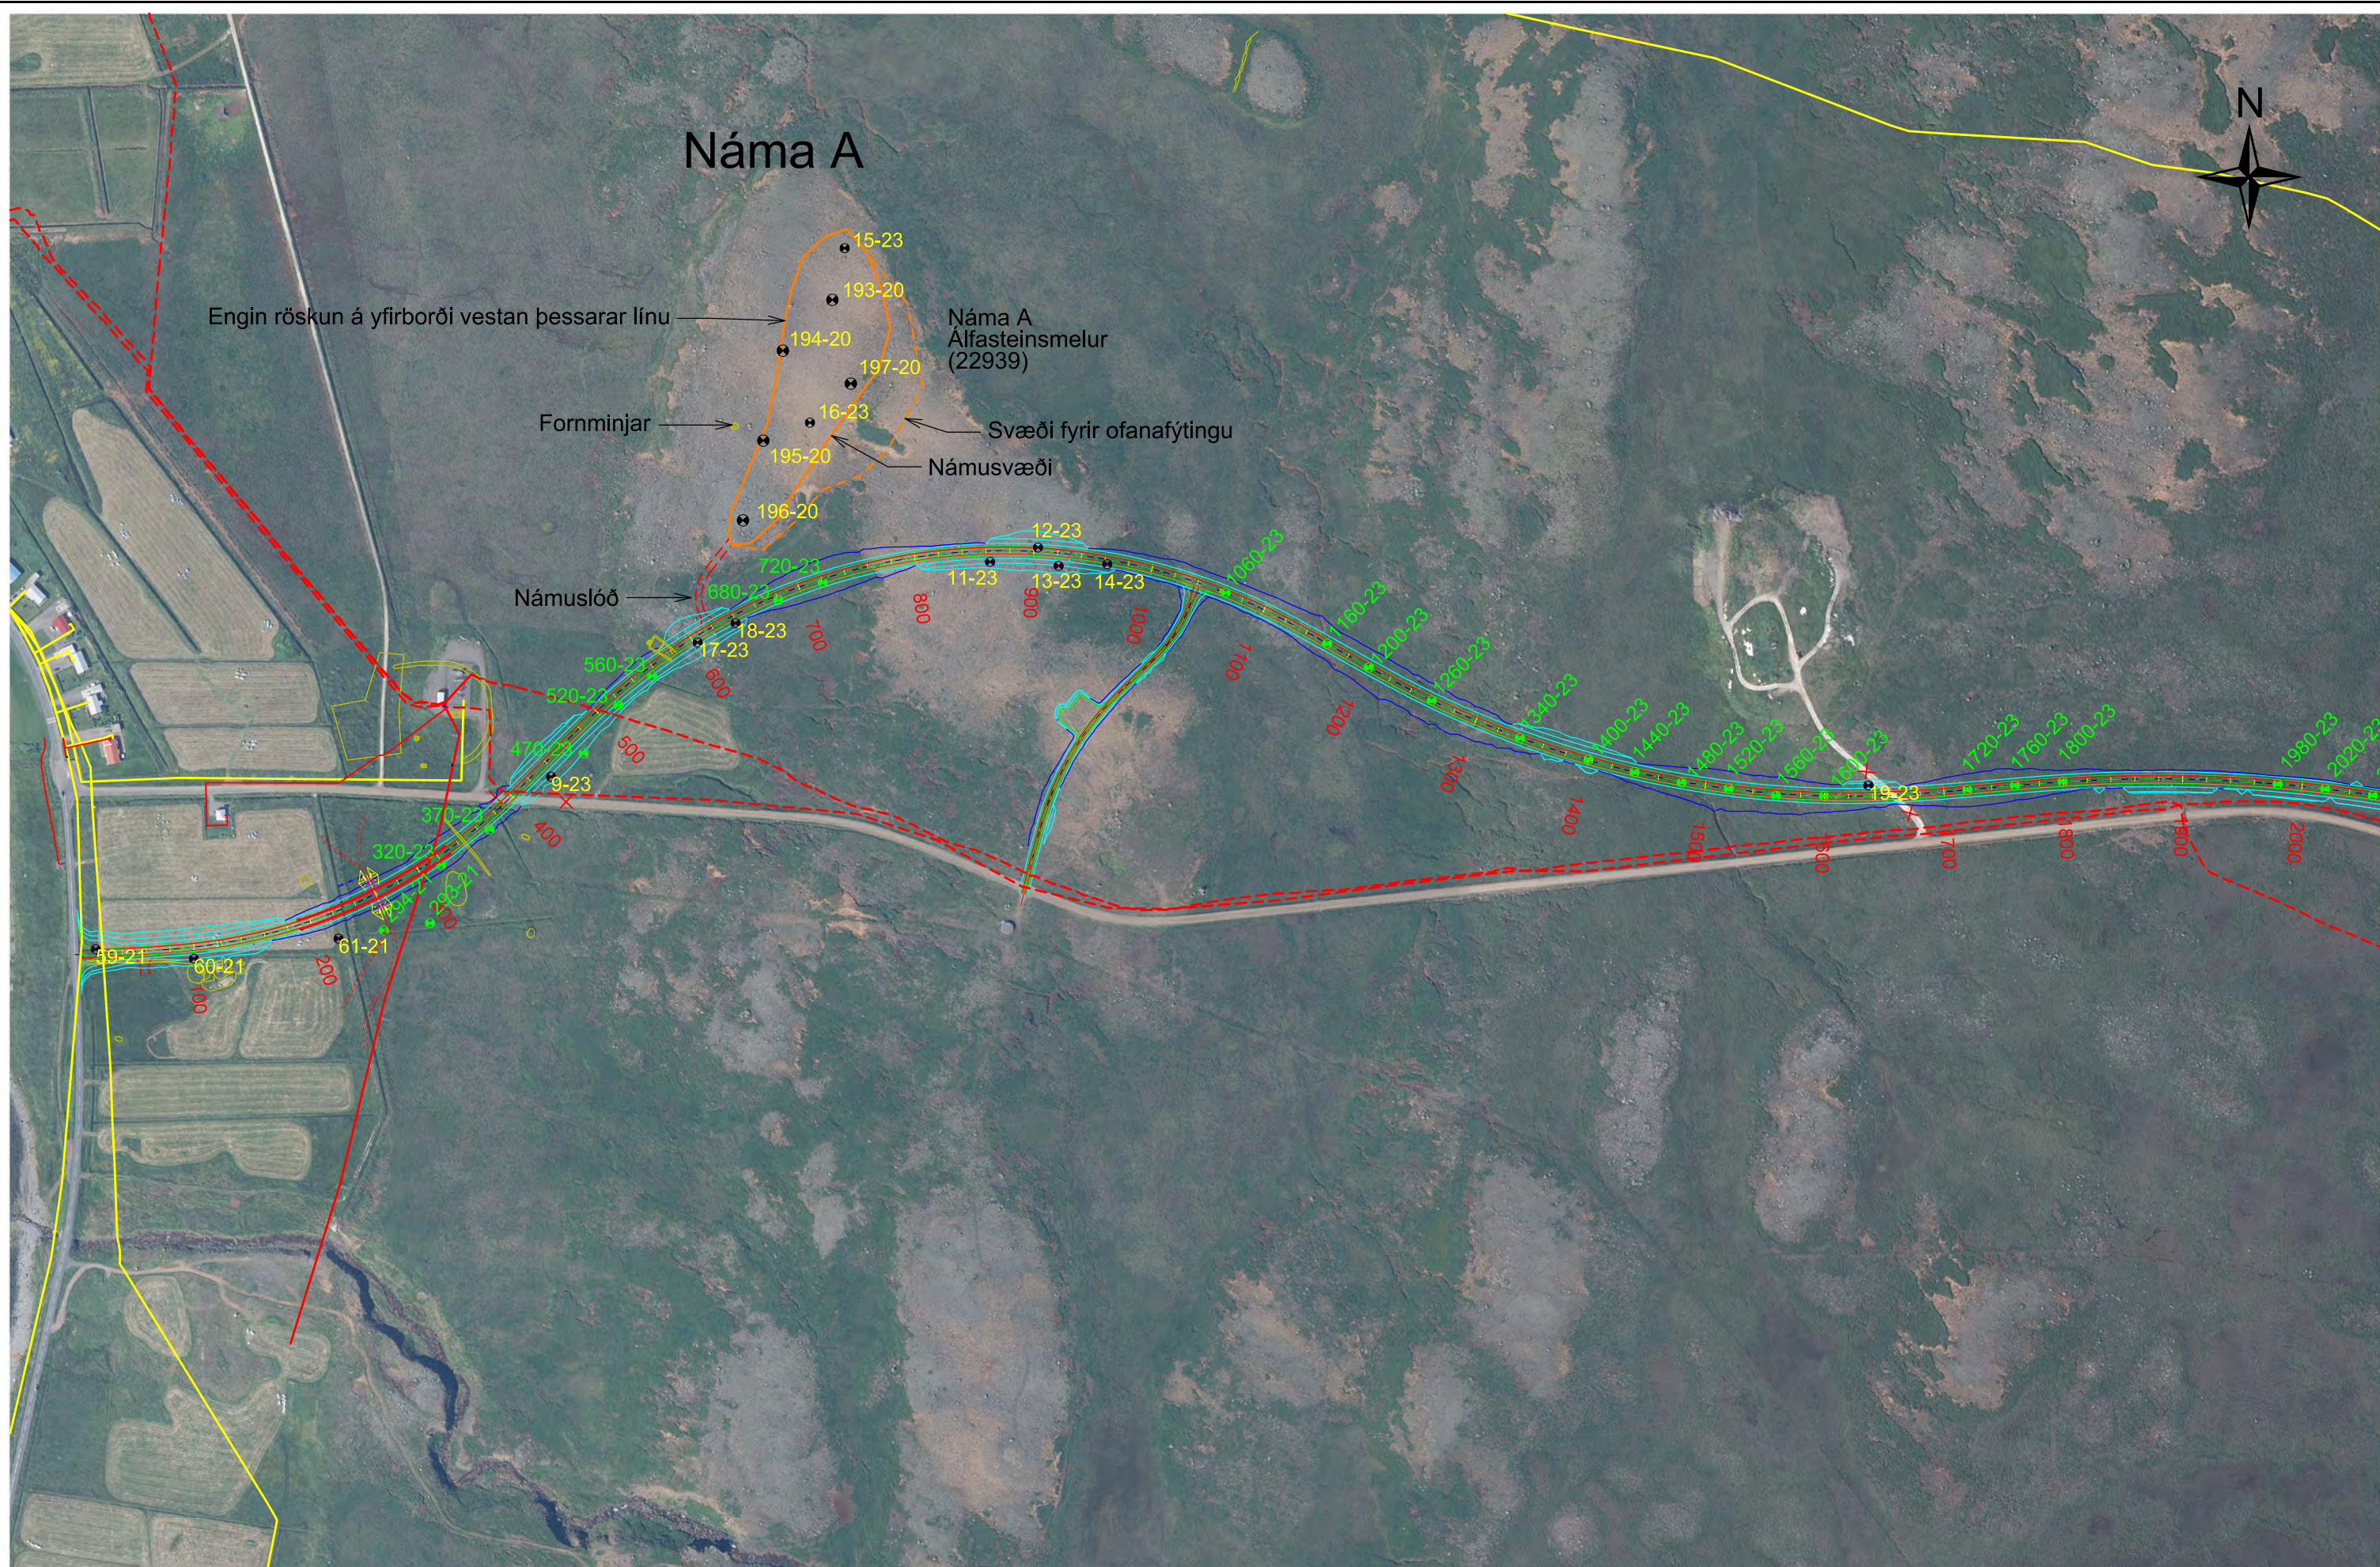

Engin röskun á yfirborði vestan þessarar línu

Fornminjar



Náma A
Álfasteinsmelur
(22939)

Svæði fyrir ofanafýtingu

Námusvæði

Námuslóð

Landmælingar: Vegagerðin
Hnitakerfi: ISN93 Hæðarkerfi: Landshæðarnet
Loftmyndataka og myndmæling: Loftmyndir ehf.

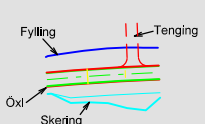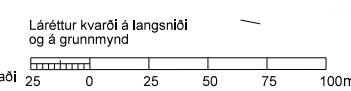

- 000-00 Gryfjur
- 0-00 Borholur
- 000-00 Borholur
- Námur



Verknumr. 1,661,298


Útg.	Breyting	Dags.	Nafn

Vegagerðin	
Mælikvarði	Hannað VJ
1:5000	Teknað VJ
	Yfirfarið MGH
Bladstærð	A3
	Samþykkt VJ


NORÐAUSTURVEGUR UM BREKKAHEIÐI LANGANESVEGUR - VATNADALUR	
GRUNNMYND NÁMUR, GRYFJUR OG BORHOLUR BLAÐ 1	

Dags.	28.11.2024
Útb. nr.	24-032
Vegr.	85-27
Hönnunartg.	Verkhönnun
Telkn. nr.	V001
Útg.	A

Náma B

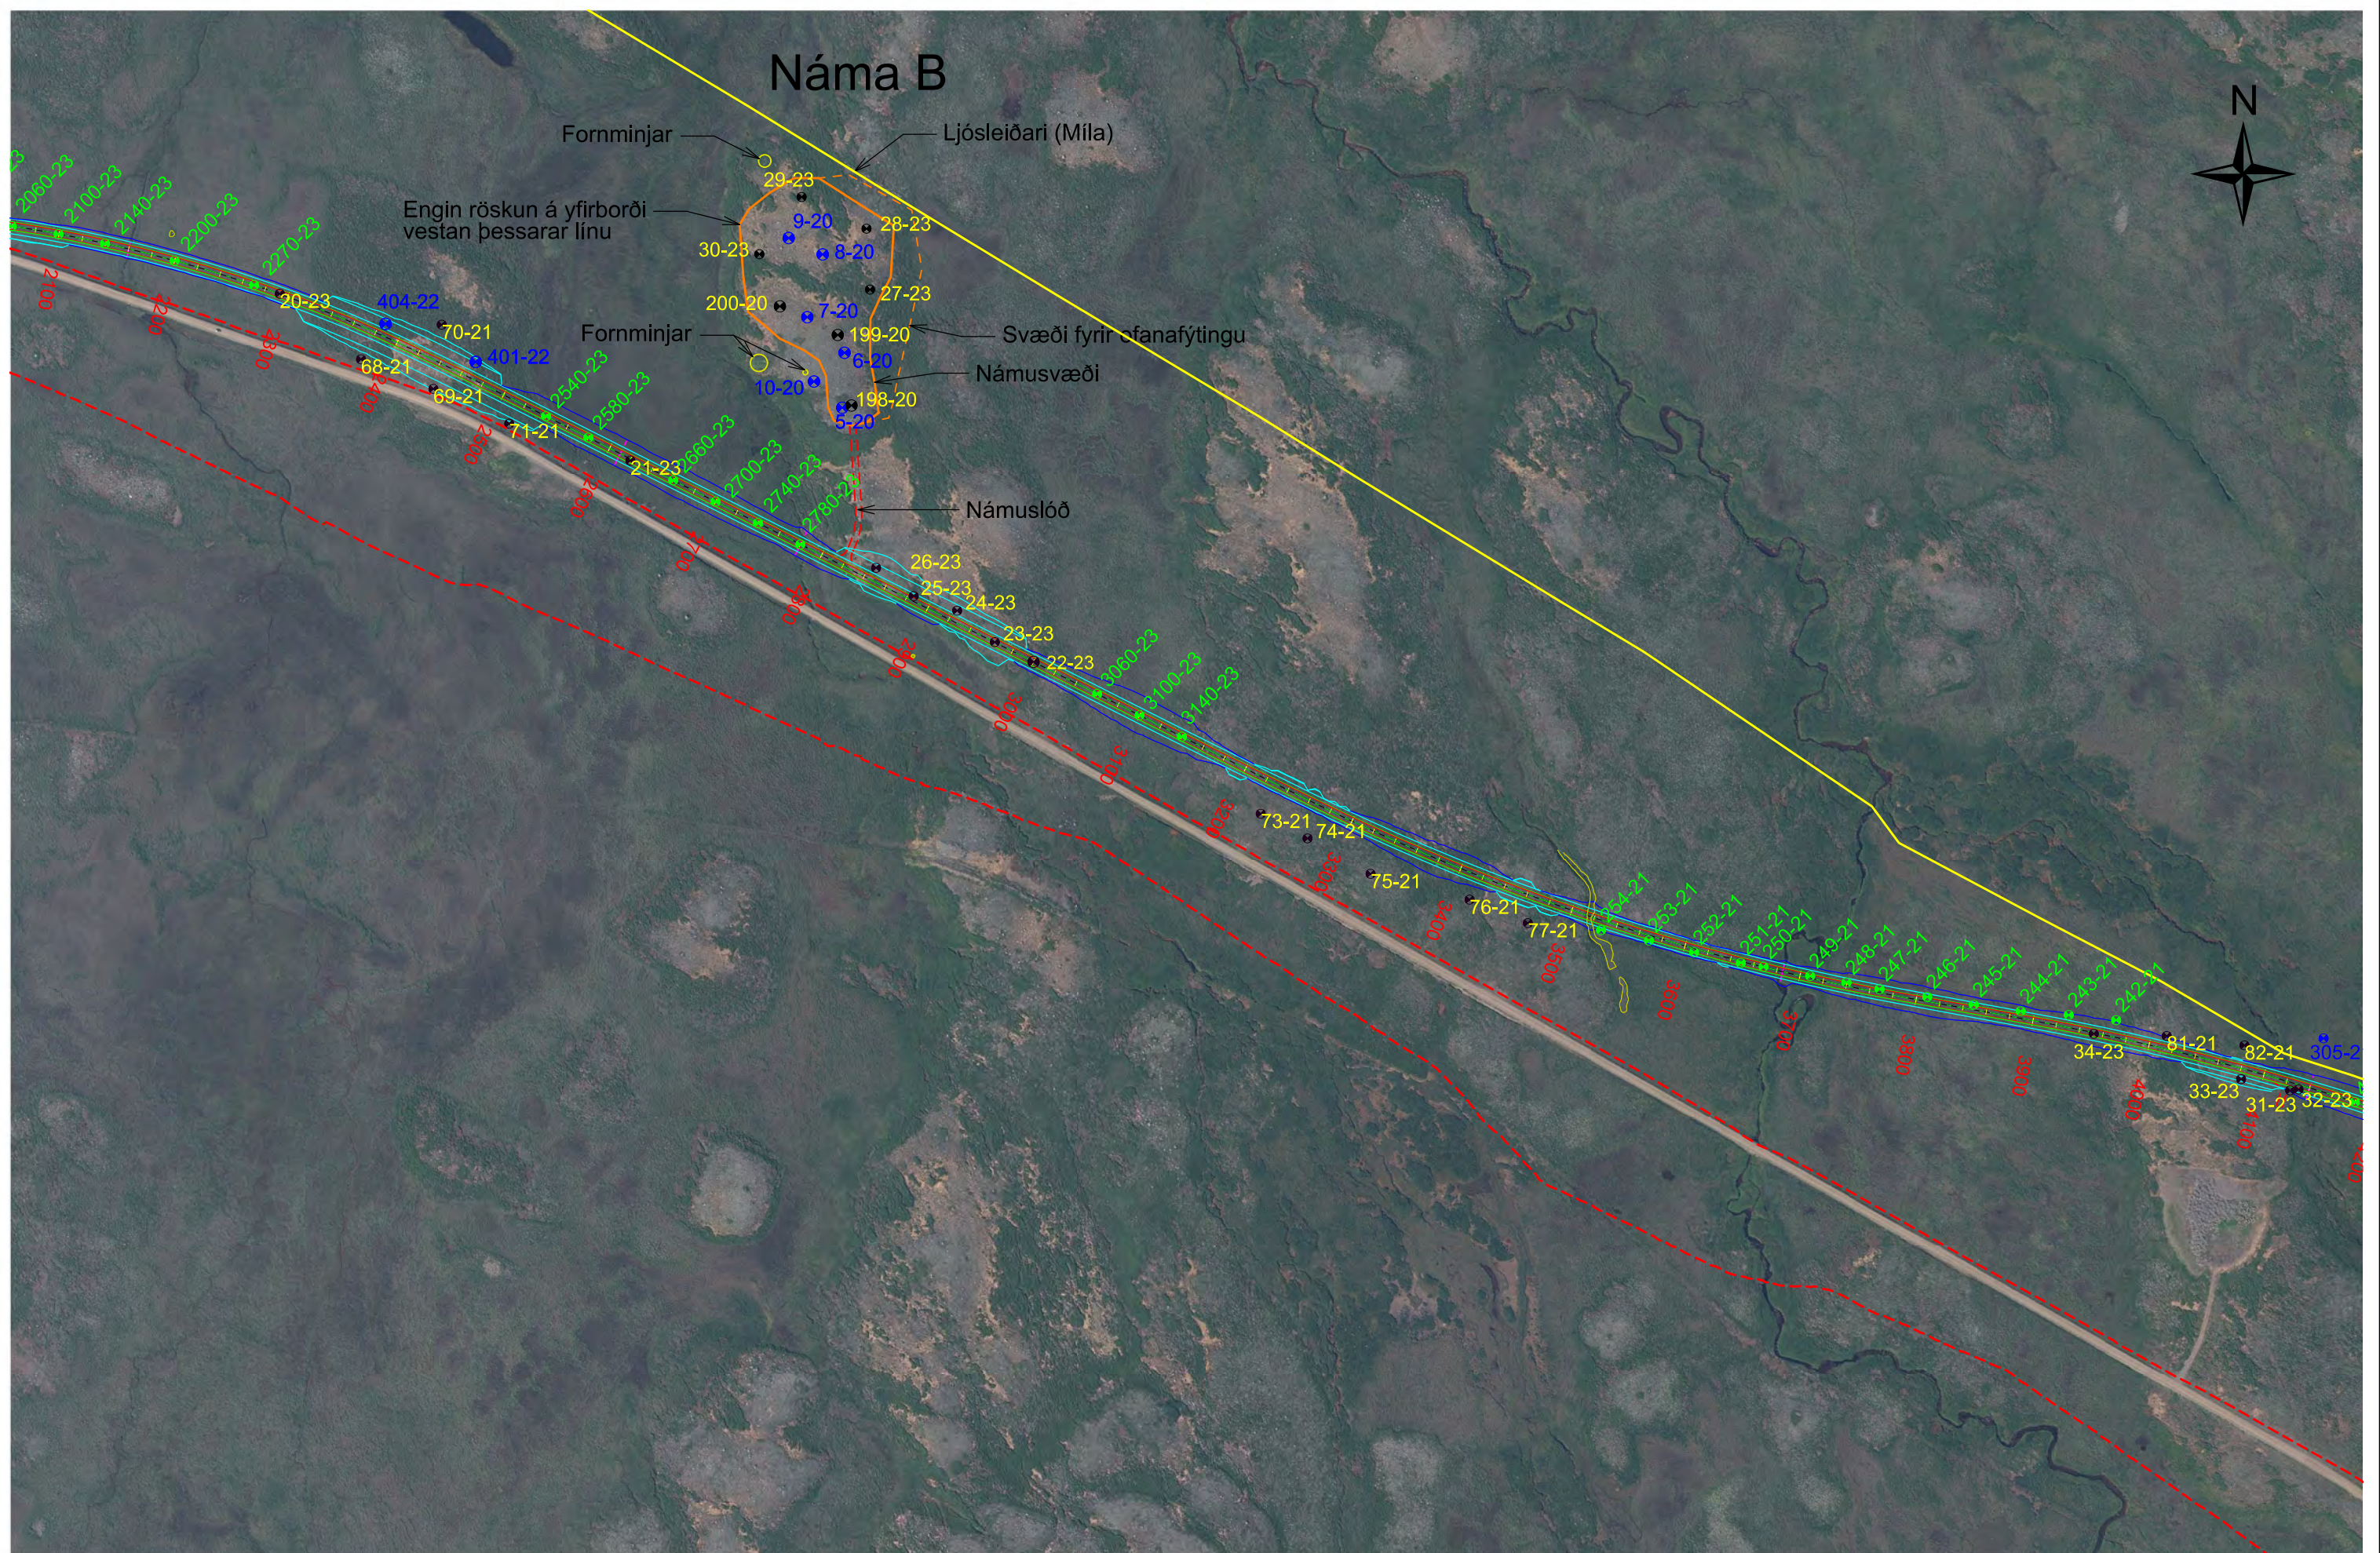

Landmælingar: Vegagerðin
 Hnitakerfi: ISN93 Hæðarkerfi: Landshæðarnet
 Loftmyndadata og myndmæling: Loftmyndir ehf.
 Láréttur kvarði á langsníði og á grunnmynd
 1:5000 á A3 blaði
 25 0 25 50 75 100m

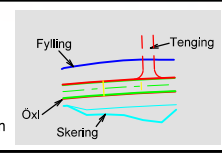

- 000-00 Gryfjur
- 0-00 Borholur
- 000-00 Borholur
- Námur




Útg.	Breyting	Dags.	Nafn


Mælikvarði 1:5000		Hannað VJ	
Blástaðir A3		Táknað VJ	
		Yfirráð MGH	
		Samþykkt VJ	

NORÐAUSTURVEGUR UM BREKKNAHEIÐI LANGANESVEGUR - VATNADALUR		Dags. 27.03.2024
GRUNNMYND NÁMUR, GRYFJUR OG BORHOLUR BLAÐ 2		Útbodnr. 24-032
		Vegnr. 85-27
		Hönnunartg. Verkhönnun
		Telkn. nr. V002
		Útg. A

Verknúmer 1,681.298

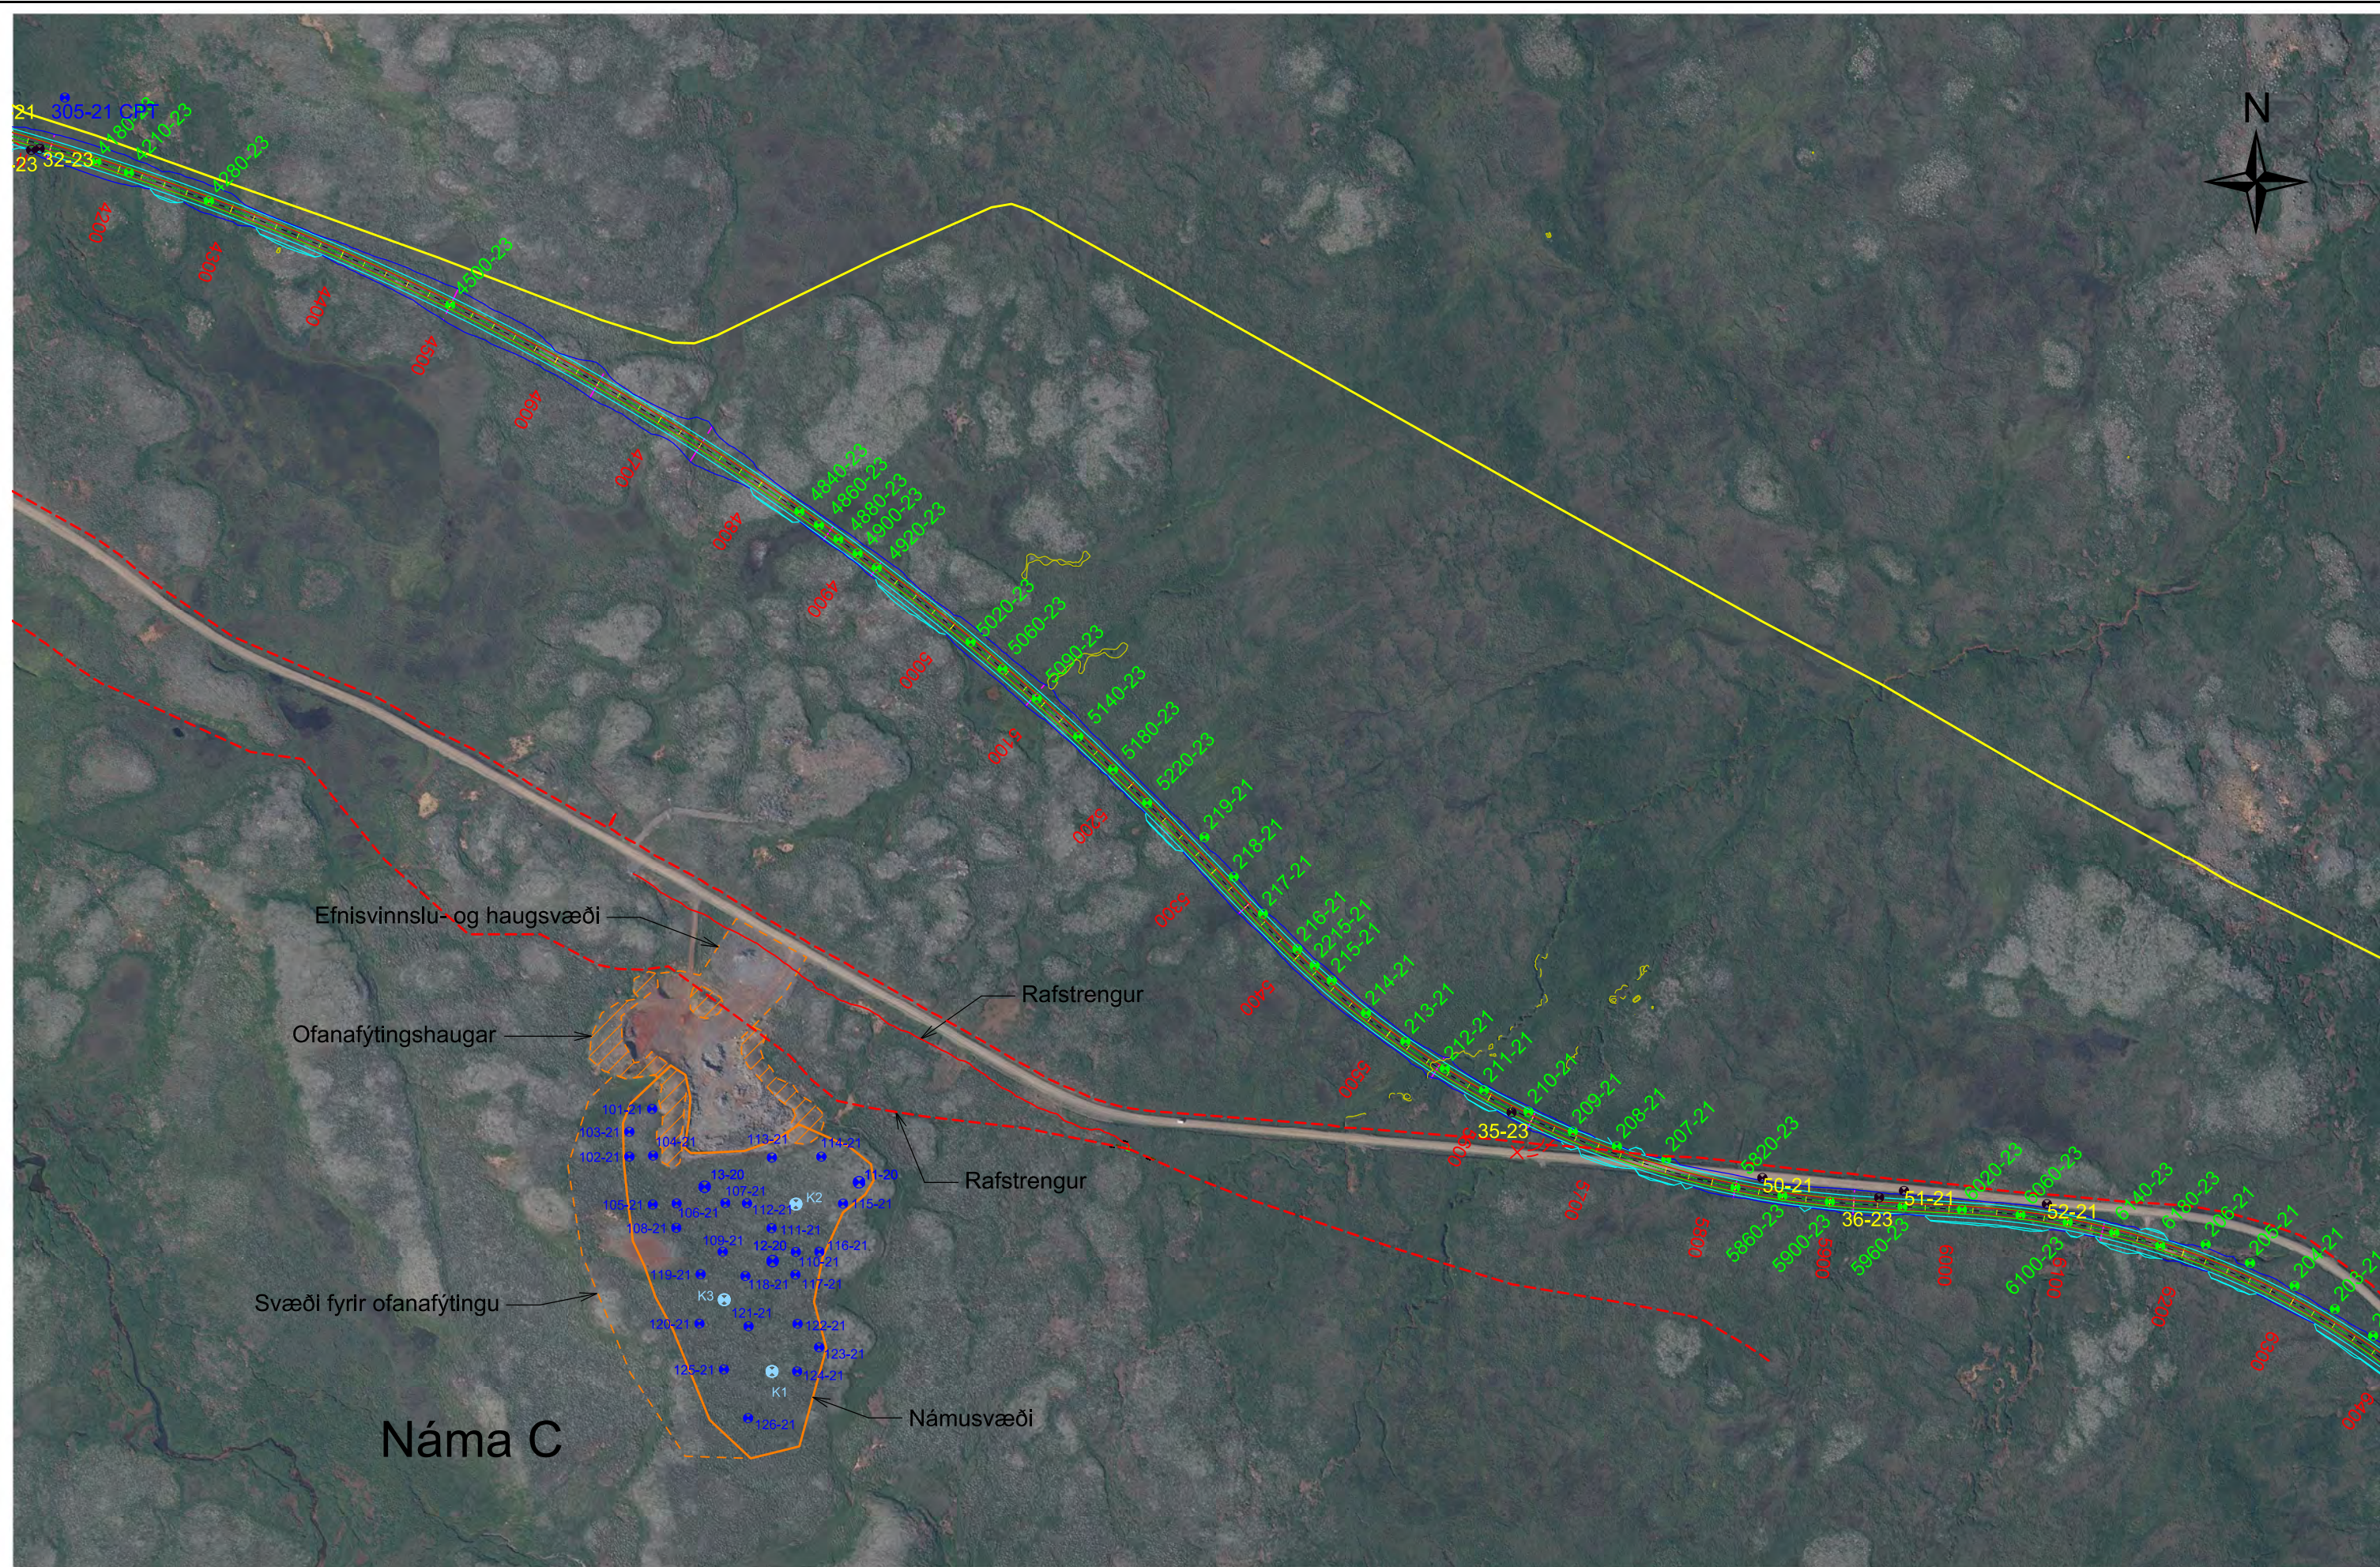

Landmælingar: Vegagerðin
 Hnitakerfi: ISN93 Hæðarkerfi: Landshæðarnet
 Loftmynddata og myndmæling: Loftmyndir ehf.
 Láréttur kvarði á langsníði og á grunnmynd
 1:5000
 á A3 blaði

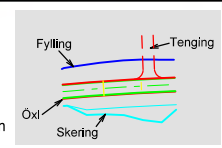

- 000-00 Gryfjur
- 0-00 Borholur
- 000-00 Borholur
- Námur




Útg.	Breyting	Dags.	Nafn

Vegagerðin	
Mælikvarði	Hannað VJ
1:5000	Teknað VJ
	Yfirfarið MGH
Bladstærð A3	Samþykkt VJ


NORÐAUSTURVEGUR
 UM BREKNAHEIÐI
 LANGANESVEGUR - VATNADALUR
 GRUNNMYND
 NÁMUR, GRYFJUR OG BORHOLUR
 BLAÐ 3

Dags.	27.03.2024
Útbúið nr.	24-032
Vegnr.	85-27
Hönnunarteg. Verkhönnun	
Telkn. nr. V003	
Útg.	A

Verknúmer 1.661.298

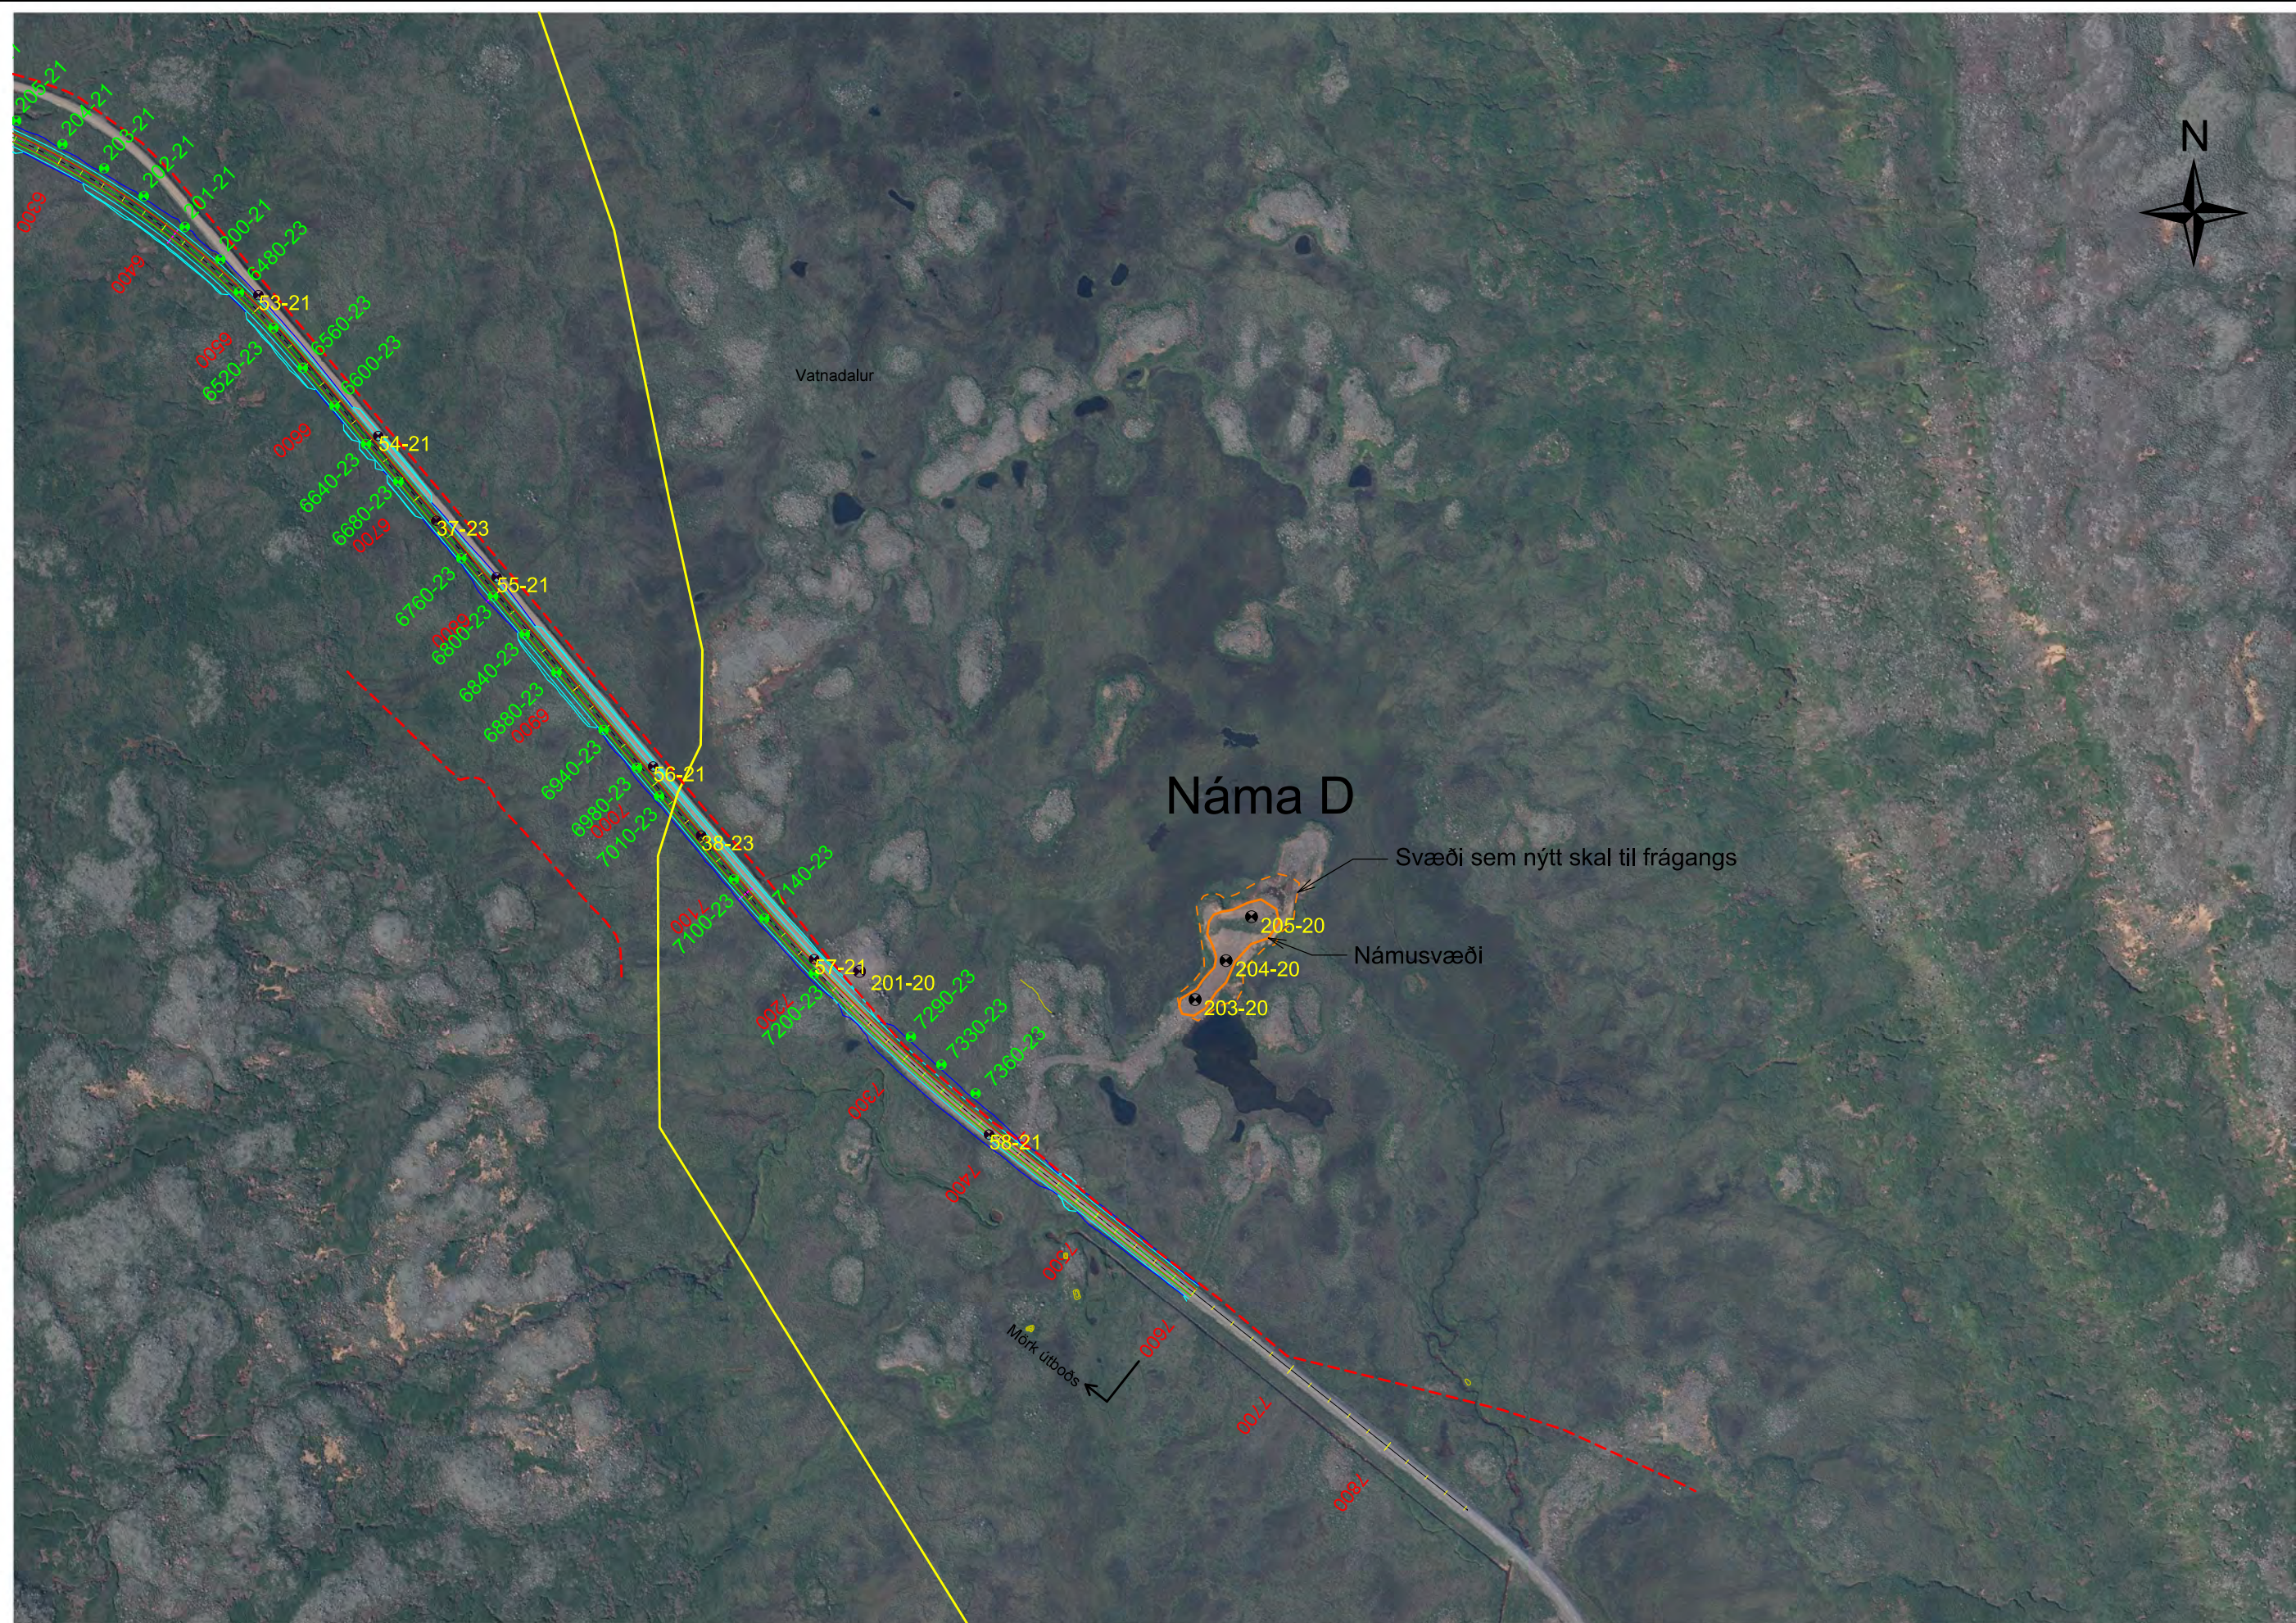

Landmælingar: Vegagerðin
 Hnitakerfi: ISN93 Hæðarkerfi: Landshæðarnet
 Loftmyndadata og myndmæling: Loftmyndir ehf.
 Láréttur kvarði á langsníði og á grunnmynd
 1:5000
 á A3 blaði

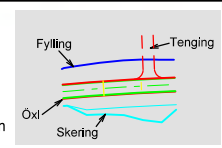

- 0+00-00 Gryfjur
- 0-00 Borholur
- 000-00 Borholur
- Námur




Útg.	Breyting	Dags.	Nafn

Mælikvarði 1:5000		Hannað VJ	
Bladstærð A3		Teyknað VJ	
		Yfirráð MGH	
		Samþykkt VJ	



NORÐAUSTURVEGUR
 UM BREKKAHEIÐI
 LANGANESVEGUR - VATNADALUR
 GRUNNMÝND
 NÁMUR, GRYFJUR OG BORHOLUR
 BLAÐ 4

Dags.	27.03.2024
Útbodnr.	24-032
Vegnr.	85-27
Hönnunartg. Verkhönnun	
Tekn. nr. V004	
Útg.	A

Verkunúmer 1,661.298

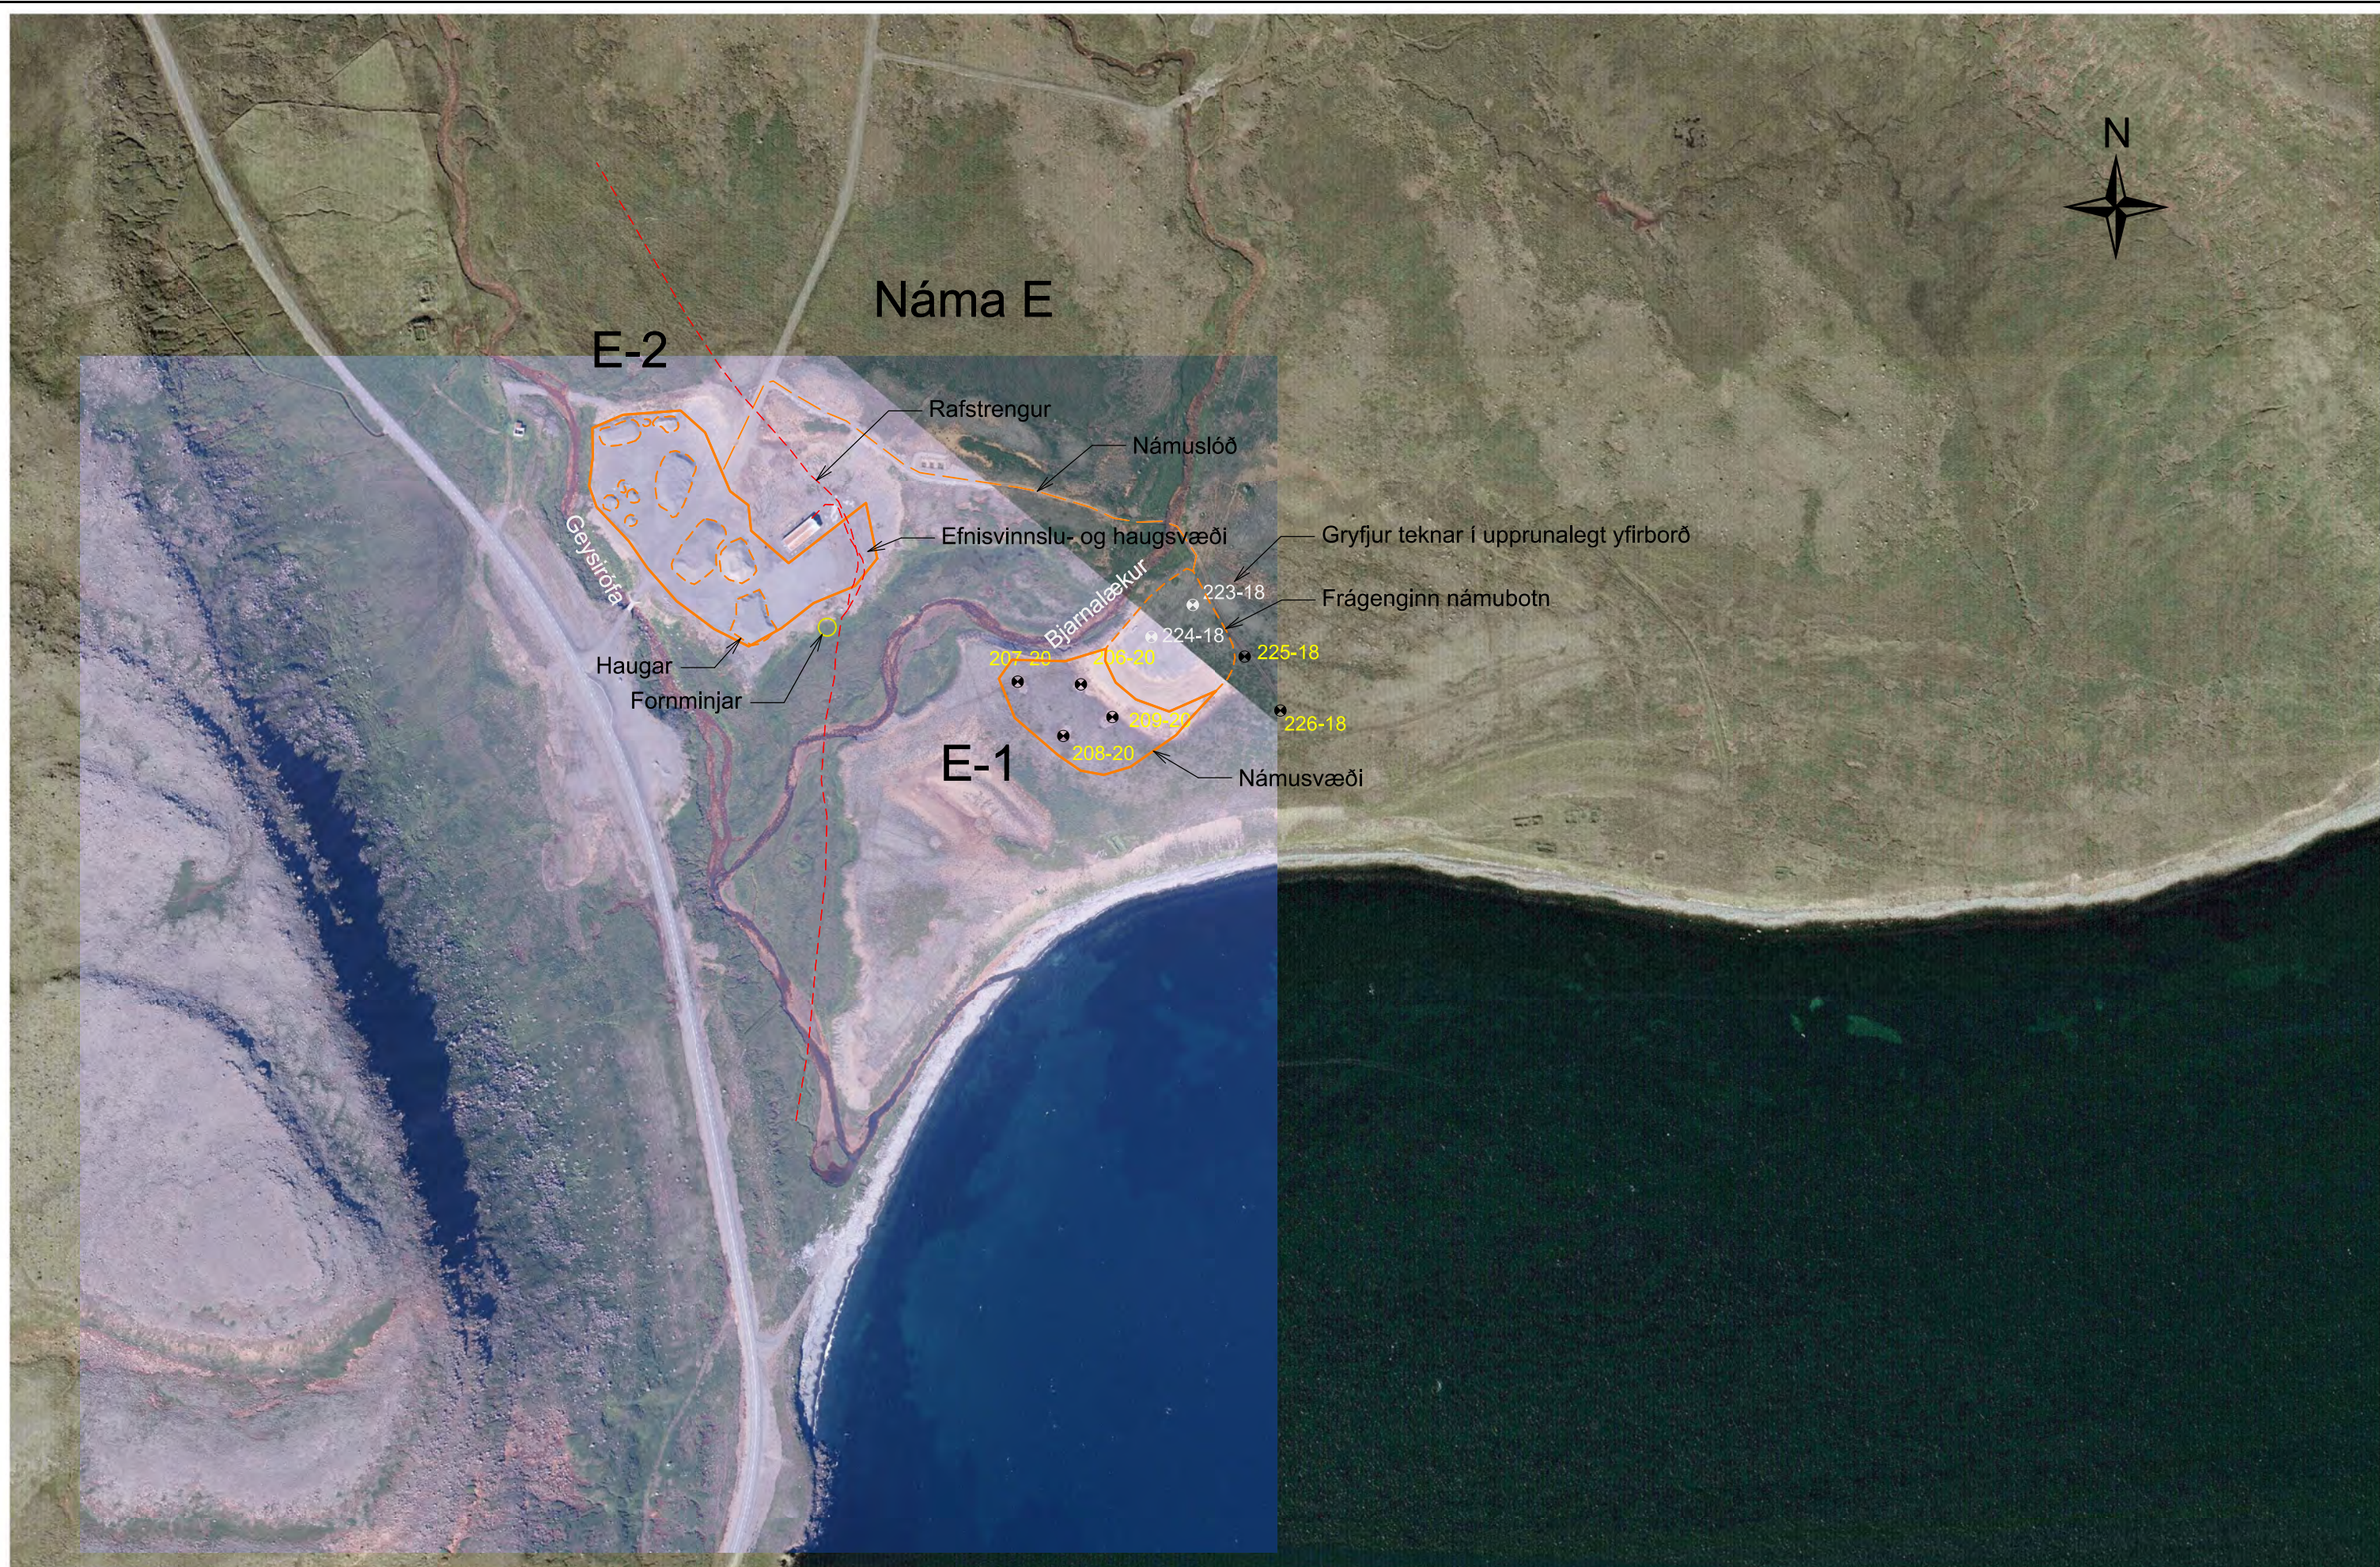

Landmælingar: Vegagerðin
 Hnitakerfi: ISN93 Hæðarkerfi: Landshæðarnet
 Loftmyndadata og myndmæling: Loftmyndir ehf.

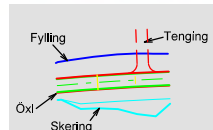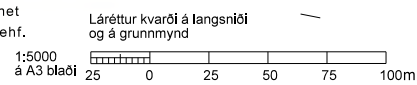

- 000-00 Gryfjur
- 0-00 Borholur
- 000-00 Borholur
- Námur


Verknúmer 1,681.298

Útg.	Breyting	Dags.	Nafn



		Mælikvarði	Hannað	VJ
		1:5000	Teknað	VJ
Blástaðir A3		Yfirfarið	MGH	
		Samþykkt	VJ	

NORÐAUSTURVEGUR
 UM BREKKAHEIÐI
 LANGANESVEGUR - VATNADALUR
 GRUNNMYND, NÁMA E, GUNNÓLFSSVIK
 NÁMUR, GRYFJUR OG BORHOLUR

Dags.	28.03.2024
Útbúið nr.	24-032
Vegnr.	85-27
Hönnunarteg.	Verkhönnun
Tekn. nr.	V005
Útg.	A

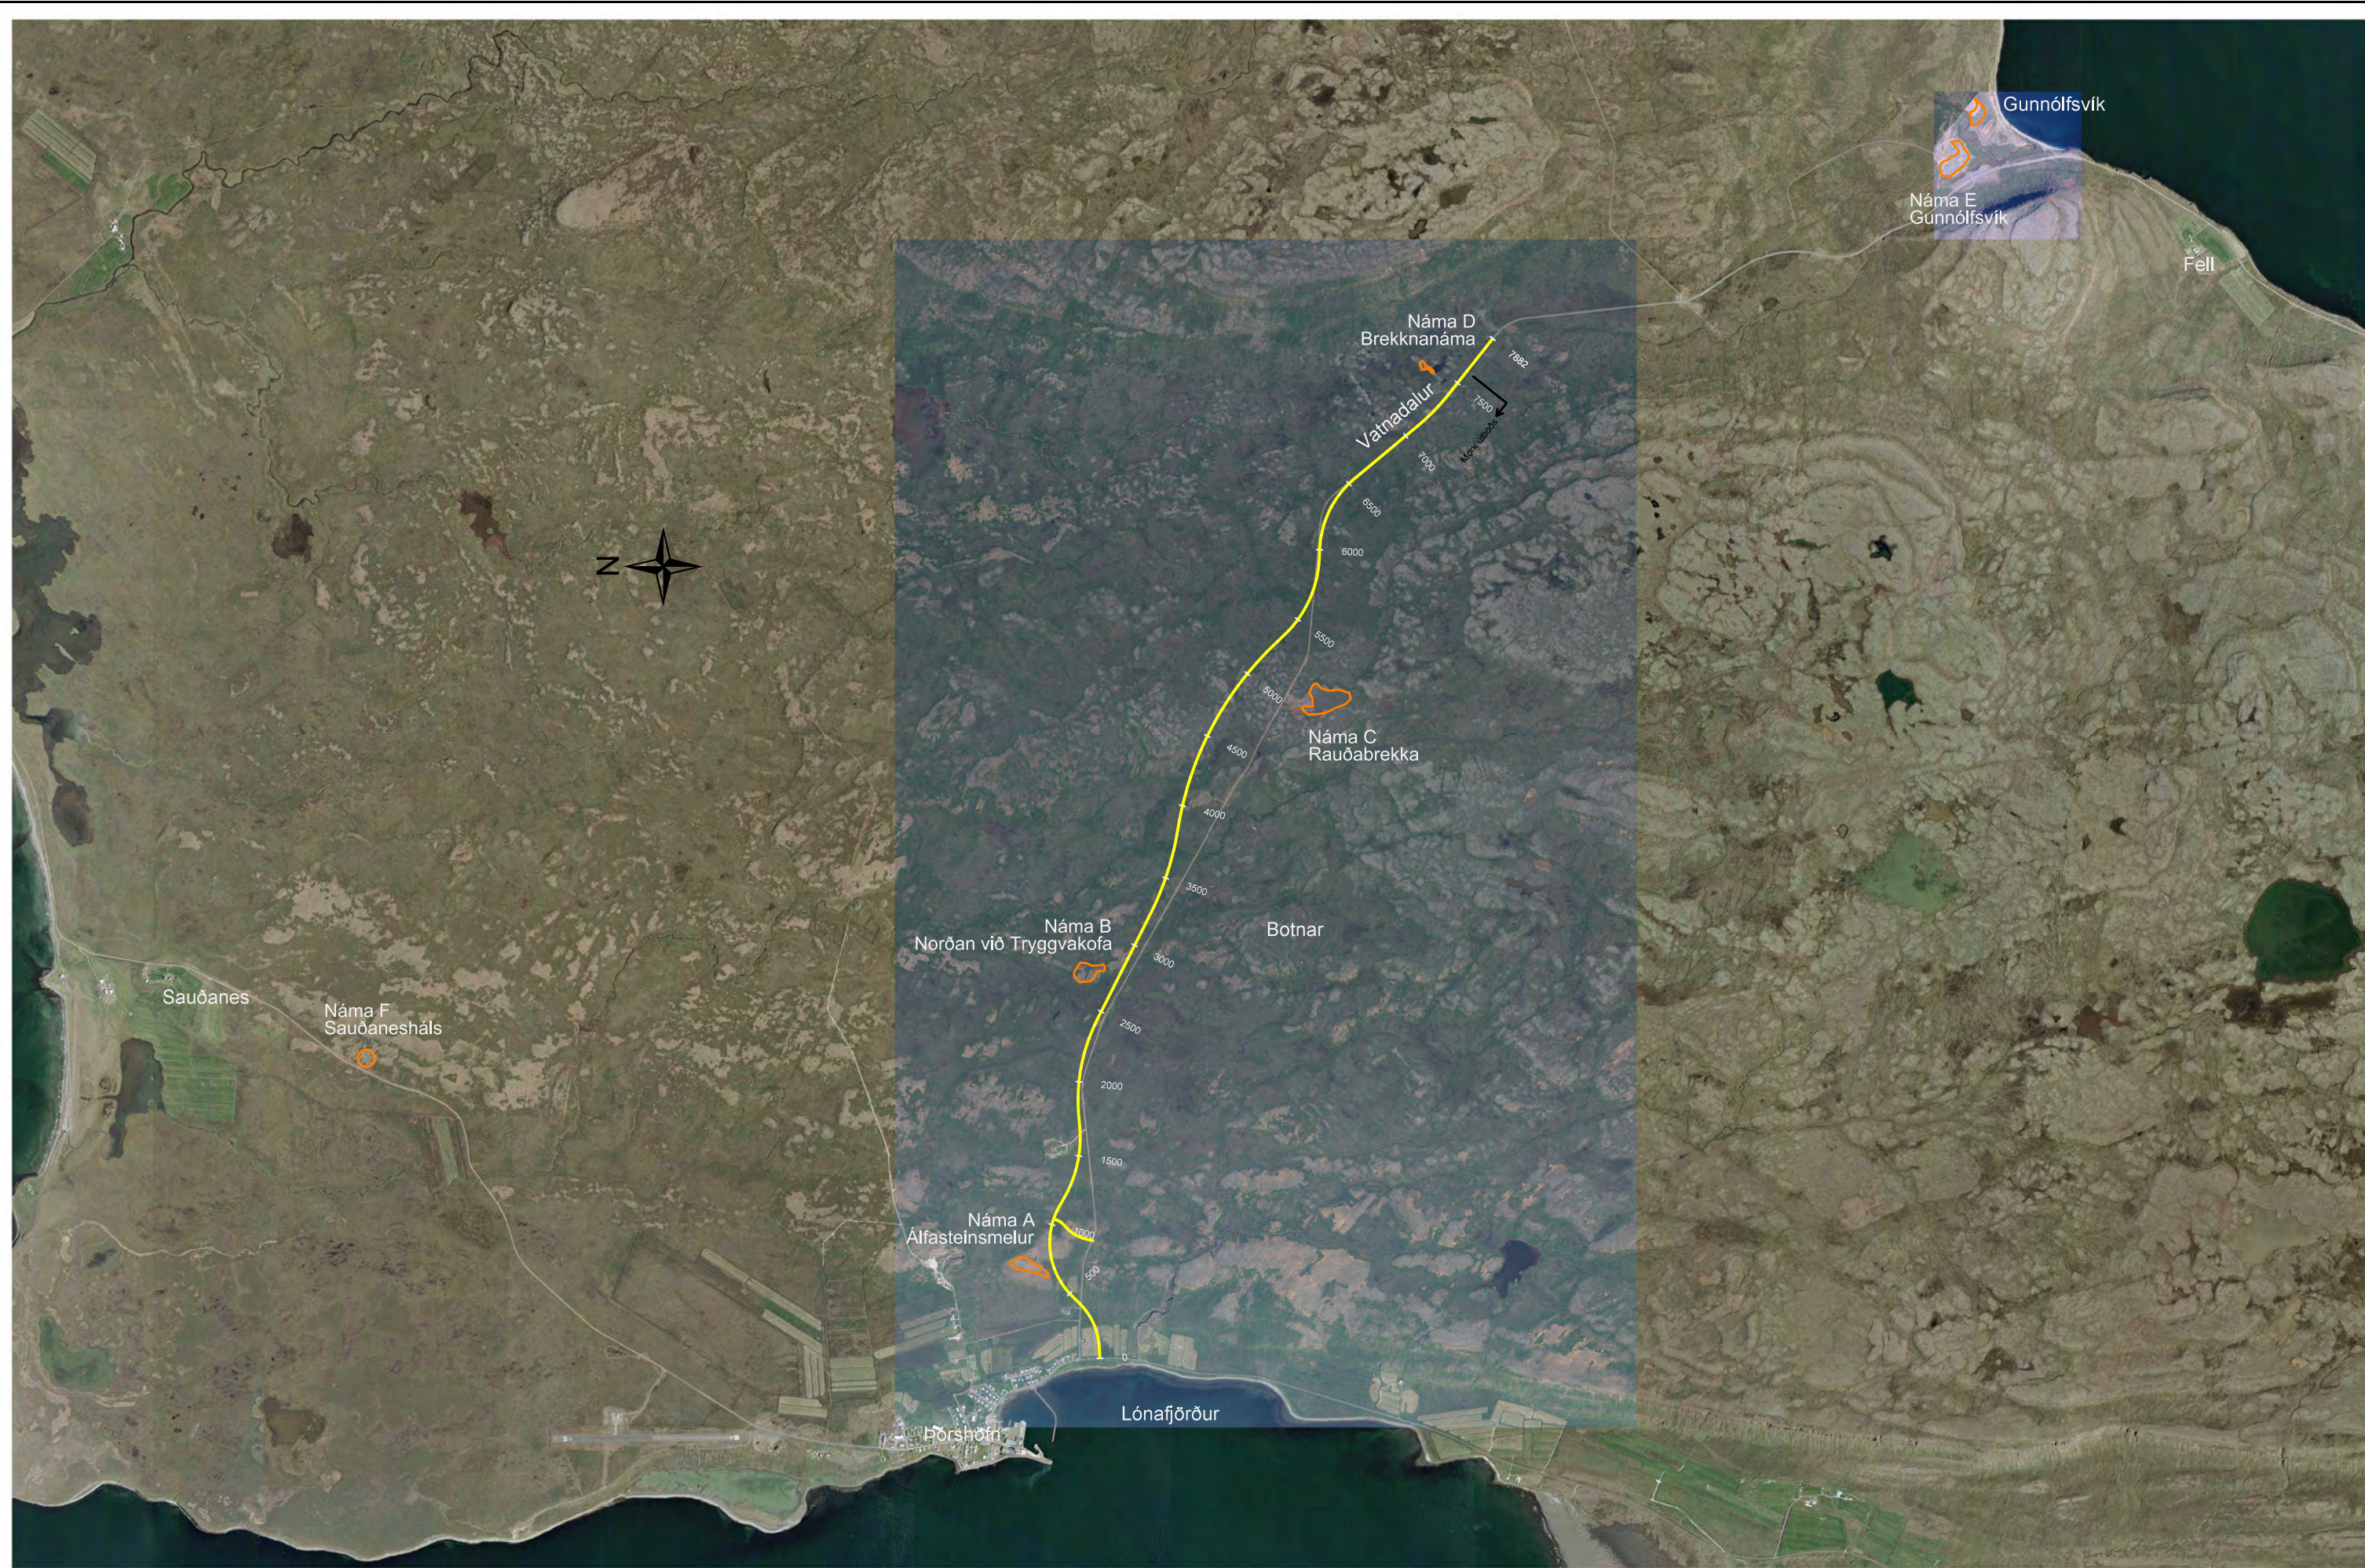



Landmælingar: Vegagerðin
 Hnitakerfi: ÍSN93 Hæðarkerfi: Landshæðarnet
 Loftmyndadata og myndmæling: Loftmyndir ehf.

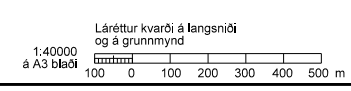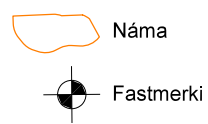




Útg.	Breyting	Dags.	Nafn

Mælikvarði	Hannað VJ
1:40000	Teknað VJ
Yfirfarið	MGH
Bladstærð	A3
Samþykkt	VJ

NORÐAUSTURVEGUR UM BREKKNÁHEIÐI LANGANESVEGUR - VATNADALUR		Dags. 28.11.2024
YFIRLITSMYND NÁMUSVÆÐI, BLAD 1		Útbúið nr. 24-032
		Vegnr. 85-27
		Hönnunarteg Verkhönnun
		Tel.nr. X001
		Útg. A

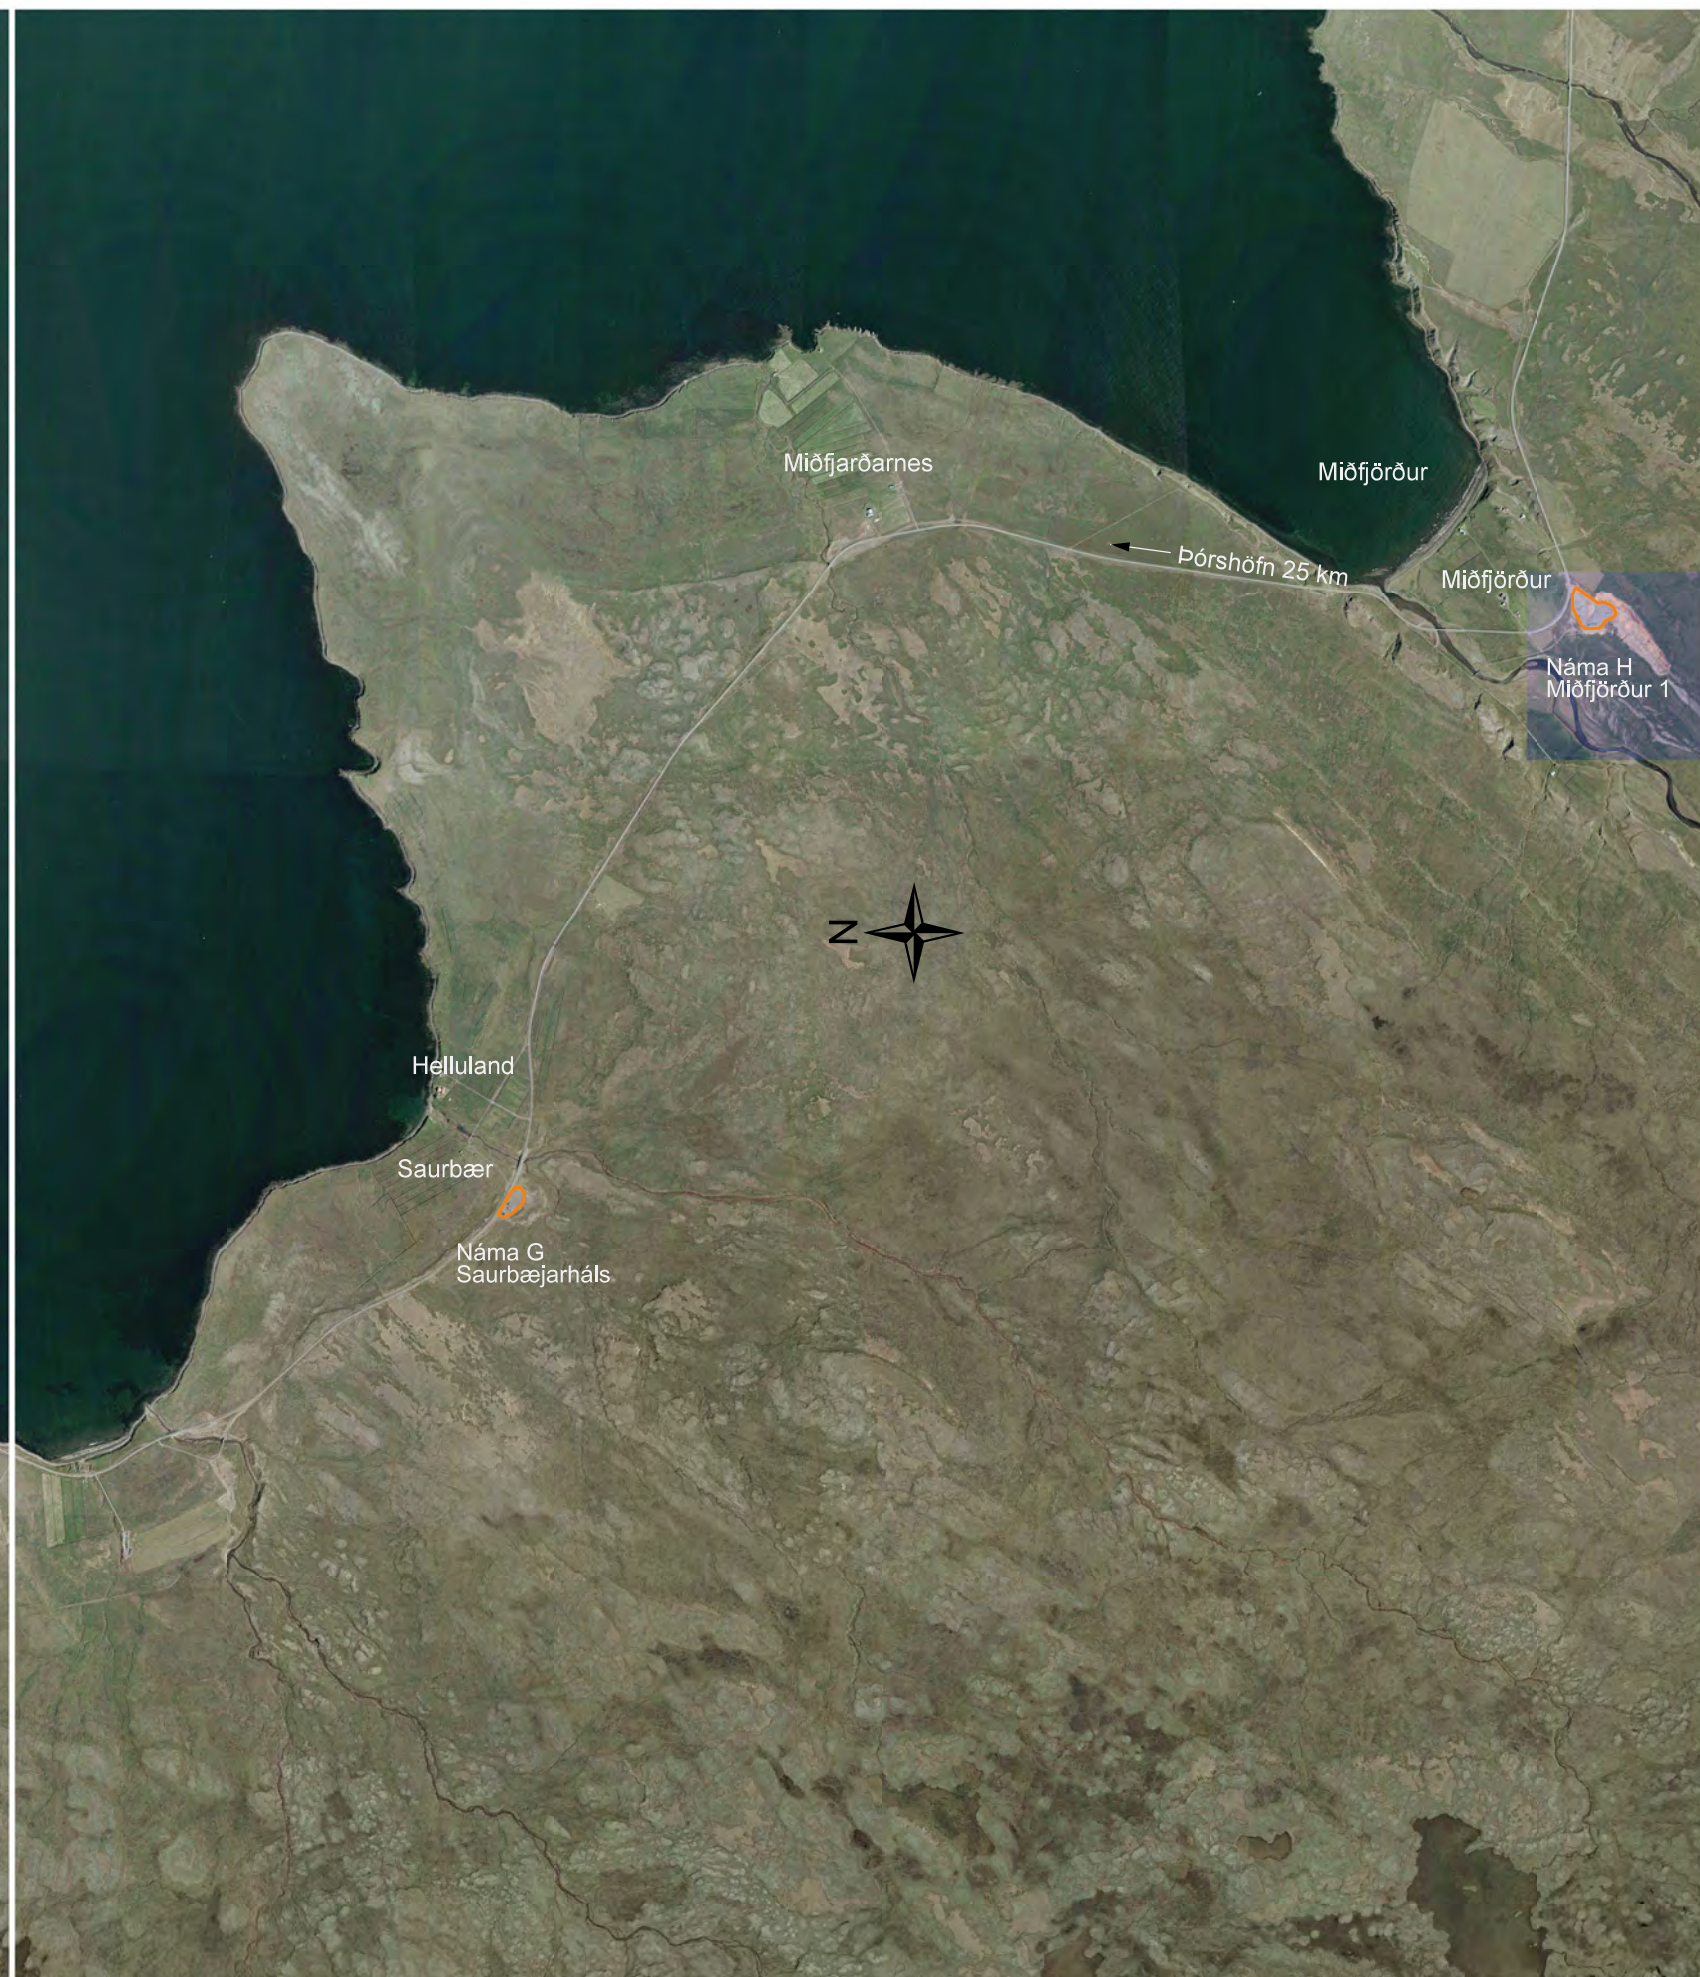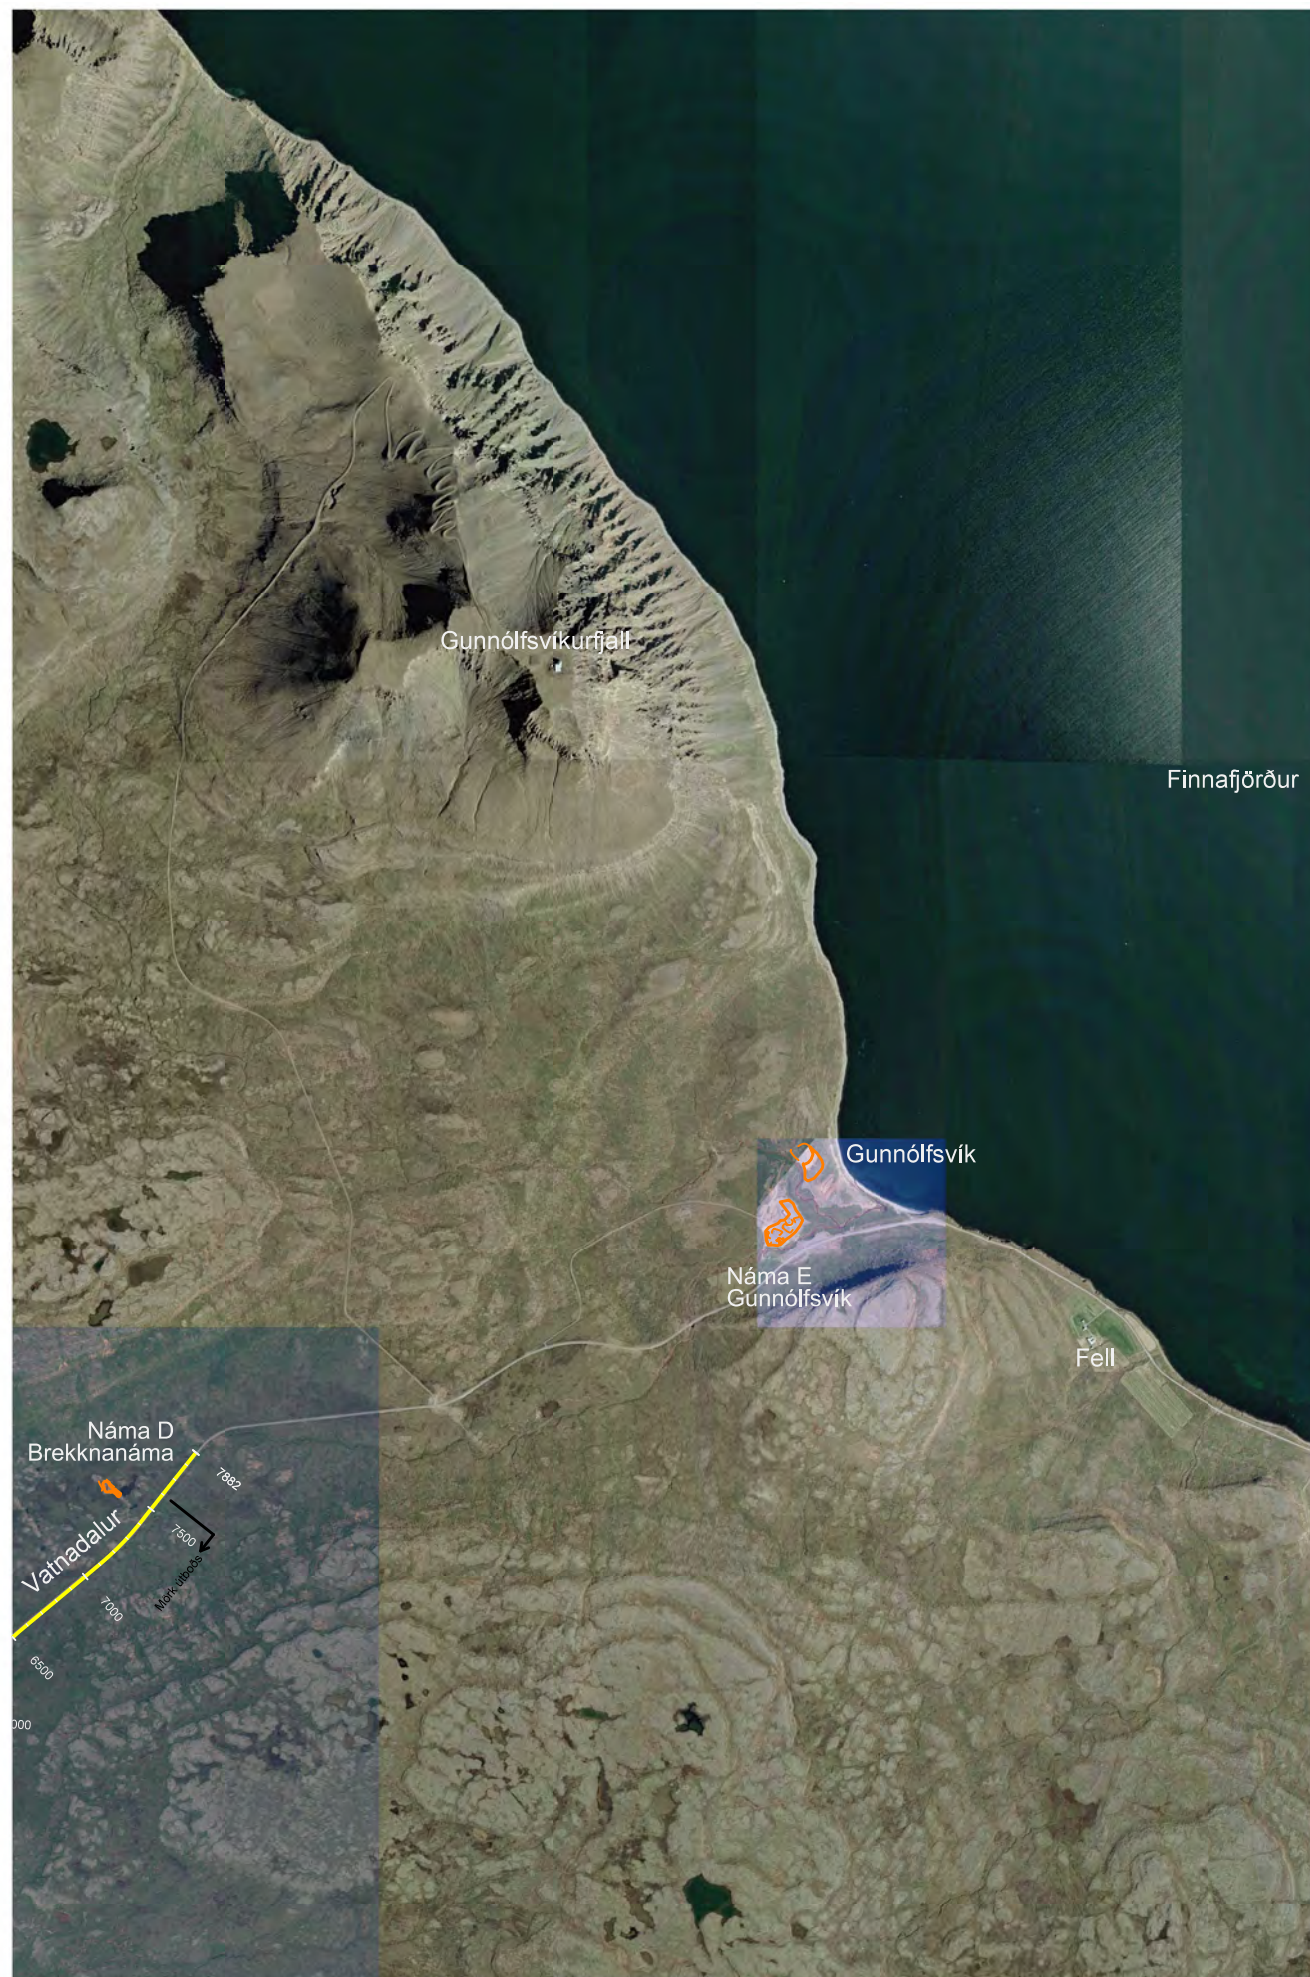

Landmælingar: Vegagerðin
 Hnitakerfi: ÍSN93 Hæðarkerfi: Landshæðarnet
 Loftmyndataka og myndmæling: Loftmyndir ehf.

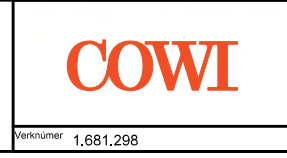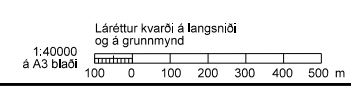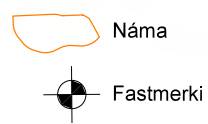

Útg.	Breyting	Dags.	Nafn

Mælikvarði	Hannað VJ
1:40000	Teknað VJ
	Yfirfarið MGH
Bladstærð	Samþykkt VJ
A3	

NORÐAUSTURVEGUR		Dags: 28.11.2024
UM BREKKNAHEIÐI		Útbúið nr: 24-032
LANGANESVEGUR - VATNADALUR		Vegnr: 85-27
YFIRLITSMYND		Hönnunartíð Verkhönnun
NÁMUSVÆÐI, BLAD 2		Tel.nr. X001
		Útg. A