


AÐALUPPDRÁTTUR 1:100 Miðholt 21, 23, 25 og 27 á Þórshöfn

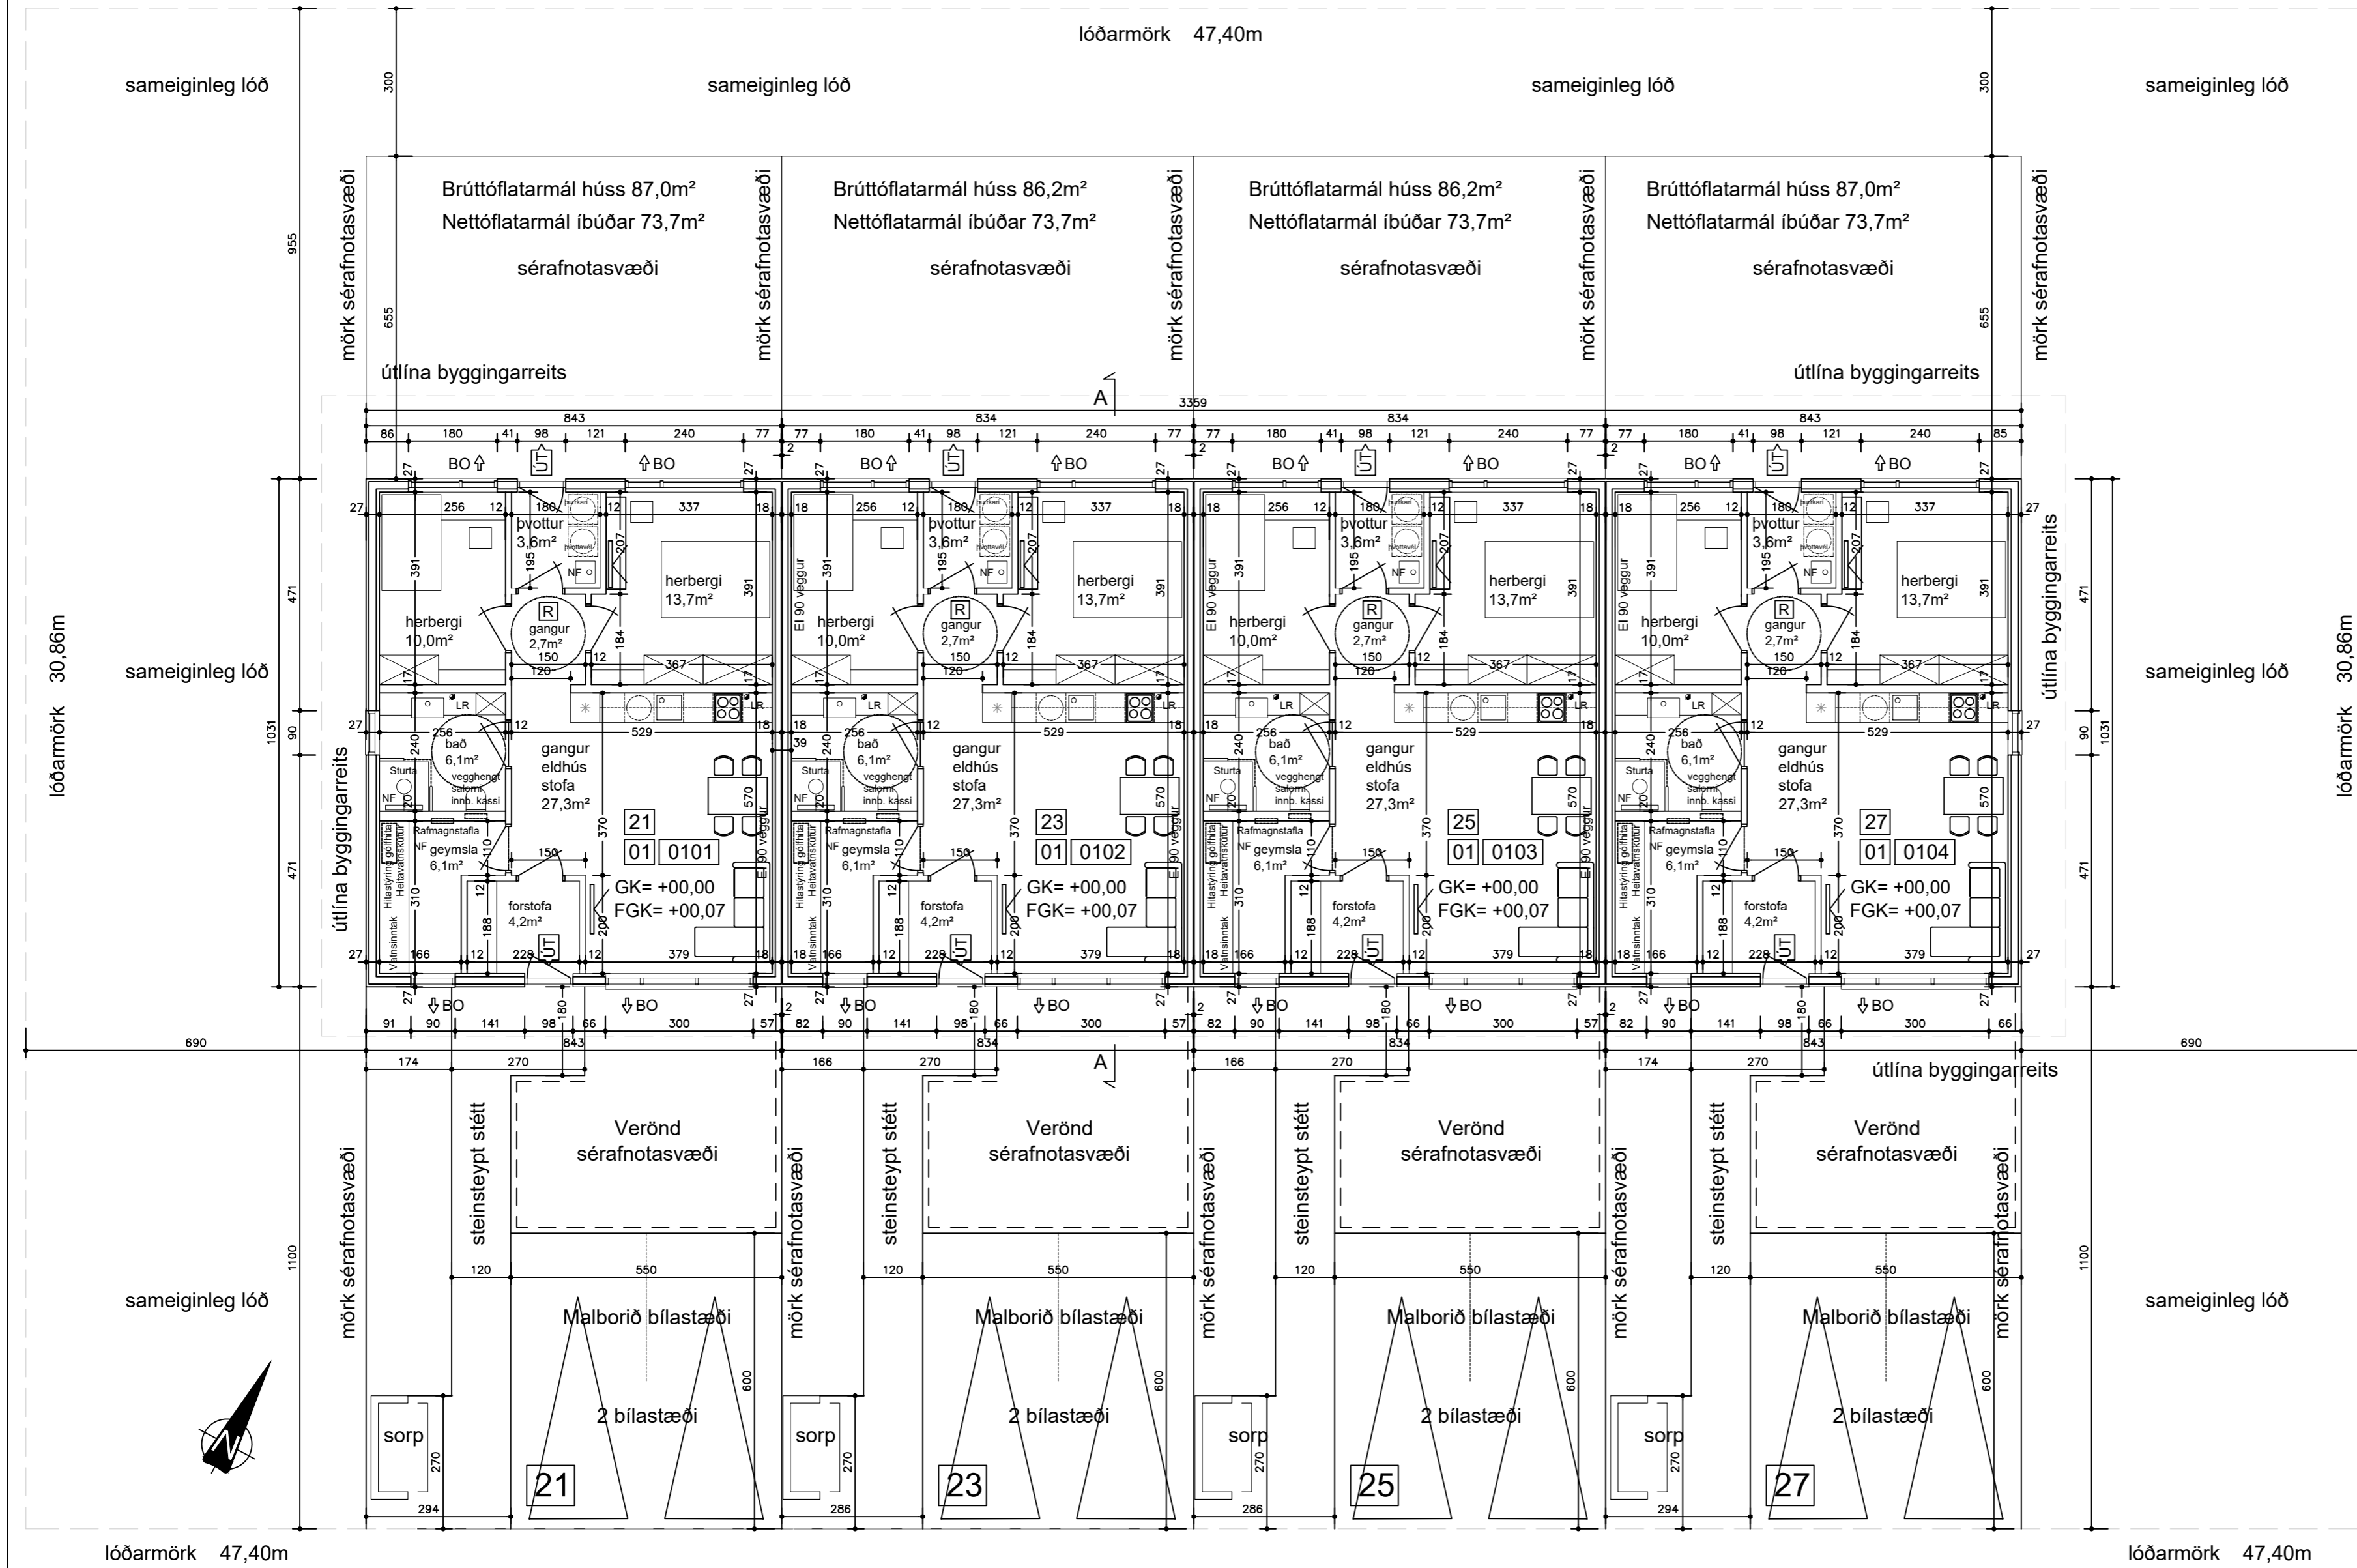

Eldvarnir og brunatæknileg atriði

Húsið er timburhúsið á steinsteyptum undirstöðum. Burðarvirki hússins verður EI60. Þakklæðningar skulu vera í flokki T. Klæðningar Innahúss verða í flokki 1 og 2. Milliveggur milli húsluta skal vera EI90. Milliveggur milli húsluta skal vera EI90. Milliveggur milli húsluta skal vera klæddur með 2x2 lögum af 13mm gífsi. Hann skal einangra báðu megin með harðpressaðri steinull, sem skal festa á stoðir með ekki meira en 30cm millibili. Hann skal ná uppað efstu klæðningu í þaki. EI90 veggur á milli húsluta er jafnframt högghljóðvörn með ófylltu 20mm loftrúmi milli húsluta ofan við sökkla. Klæðningar utanhúss verða úr PVC, skrúfaðar fastar á leiðara úr timbri. Rýmingarleiðir eru nokkrar. Þær helstu eru um aðaldyr og út um dyr í þvottahúsi bakdyrmeigin. Þá eru björgunarpíp í gluggum í stofu og svefnherbergjum. Öll opnanleg fög í húsinu geta verið björgunarpíp. Björgunarpíp í gluggum eru öll 65cm að breidd og 95cm að hæð. Hæð frá gólfu að neðri brún björgunarropa 110cm. Reykskynjara skal setja upp í samræmi við brunareglugerð. Æskileg staðsetning er sýnd á uppdrætti. Staðsetning, gerð og stærð handslökkvitækja skal vera í samræmi við reglugerðir og leiðbeiningar eldvarnarefirlits. Setja skal handslökkvitæki í eldhúsi. Þau skulu vera í samræmi við ÍST-EN3. Íbúar hússins þekkja vel húsaskipan og aðstæður.

Gluggar

Gluggar verða timburgluggar, með þreföldu einangrunargleri. Ytri hluti gluggans verði samlitur klæðningu utanhúss, en innihluti gluggans verði hvítur. Öll opnanleg fög geta verið björgunarpíp. Þau verða bæði topp- og hlíðarhengd. Breidd björgunarpíps 65cm og hæð 95cm.

Útihurðir

Útihurðir verða úr timbri. Breidd hurðafleka amk. 90cm. Hurðaflekar verða klæddir með sléttum vatnspólinum krossviði.

Breytt:	/ /	_____
Breytt:	/ /	_____
Breytt:	/ /	_____
Breytt:	/ /	_____

Byggingarstjóri dagssetning og kennitala

Verknr. SA2502S
Miðholt 21, 23, 25 og 27 Þórshöfn
 Fasteignanúmer: 2530088-01 Landeignanúmer: 236693
 Langanesbyggð 6710

Aðaluppdráttur
 Grunnmynd húss, staðfæring á lóð, eldvarnir og skýringar

Hannað: SÁ Kvarði: 1:100
 Reiknað: SÁ Dags.: 12.2.2025
 Teiknað: SÁ Verk nr.: SA2502S
 Yfirarið: Yfirkn. nr. A 102

Dagss. 12.2.2025

Sigurbergur Árnason arkitekt kt. 050656-3229
 Norðurvangi 44 - 220 Hafnarfirði sími 8208283 sigurbergur@arkitektinn.is

WWW.ARKITEKTINN.IS

Grunnmynd húss og staðfæring á lóð 1:100