



Kópasker

Þórshöfn

Útboðskafli


Bakkafloi



Bakkafjörður


Vopnafjörður

Vopnafjörður

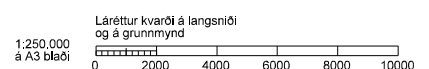


Verknúmer 1.681.298

Útg.	Breyting	Dags.	Nafn




 Vegagerðin	
Mælikvarði	Hannað VJ
1:250.000	Teknað VJ
	Yfirfarið MGH
Blaðstærð A3	Sambýtt VJ

NORÐAUSTURVEGUR	
UM BREKKNAREIÐI	
LANGANESVEGUR - VATNADALUR	
YFIRLITSKORT	

Dags.	27.03.2024
Útbodnr.	24-032
Vegr.	85-27
Höfnunarsig.	Verkhönnun
Tel.nr.	B001
Útg.	A

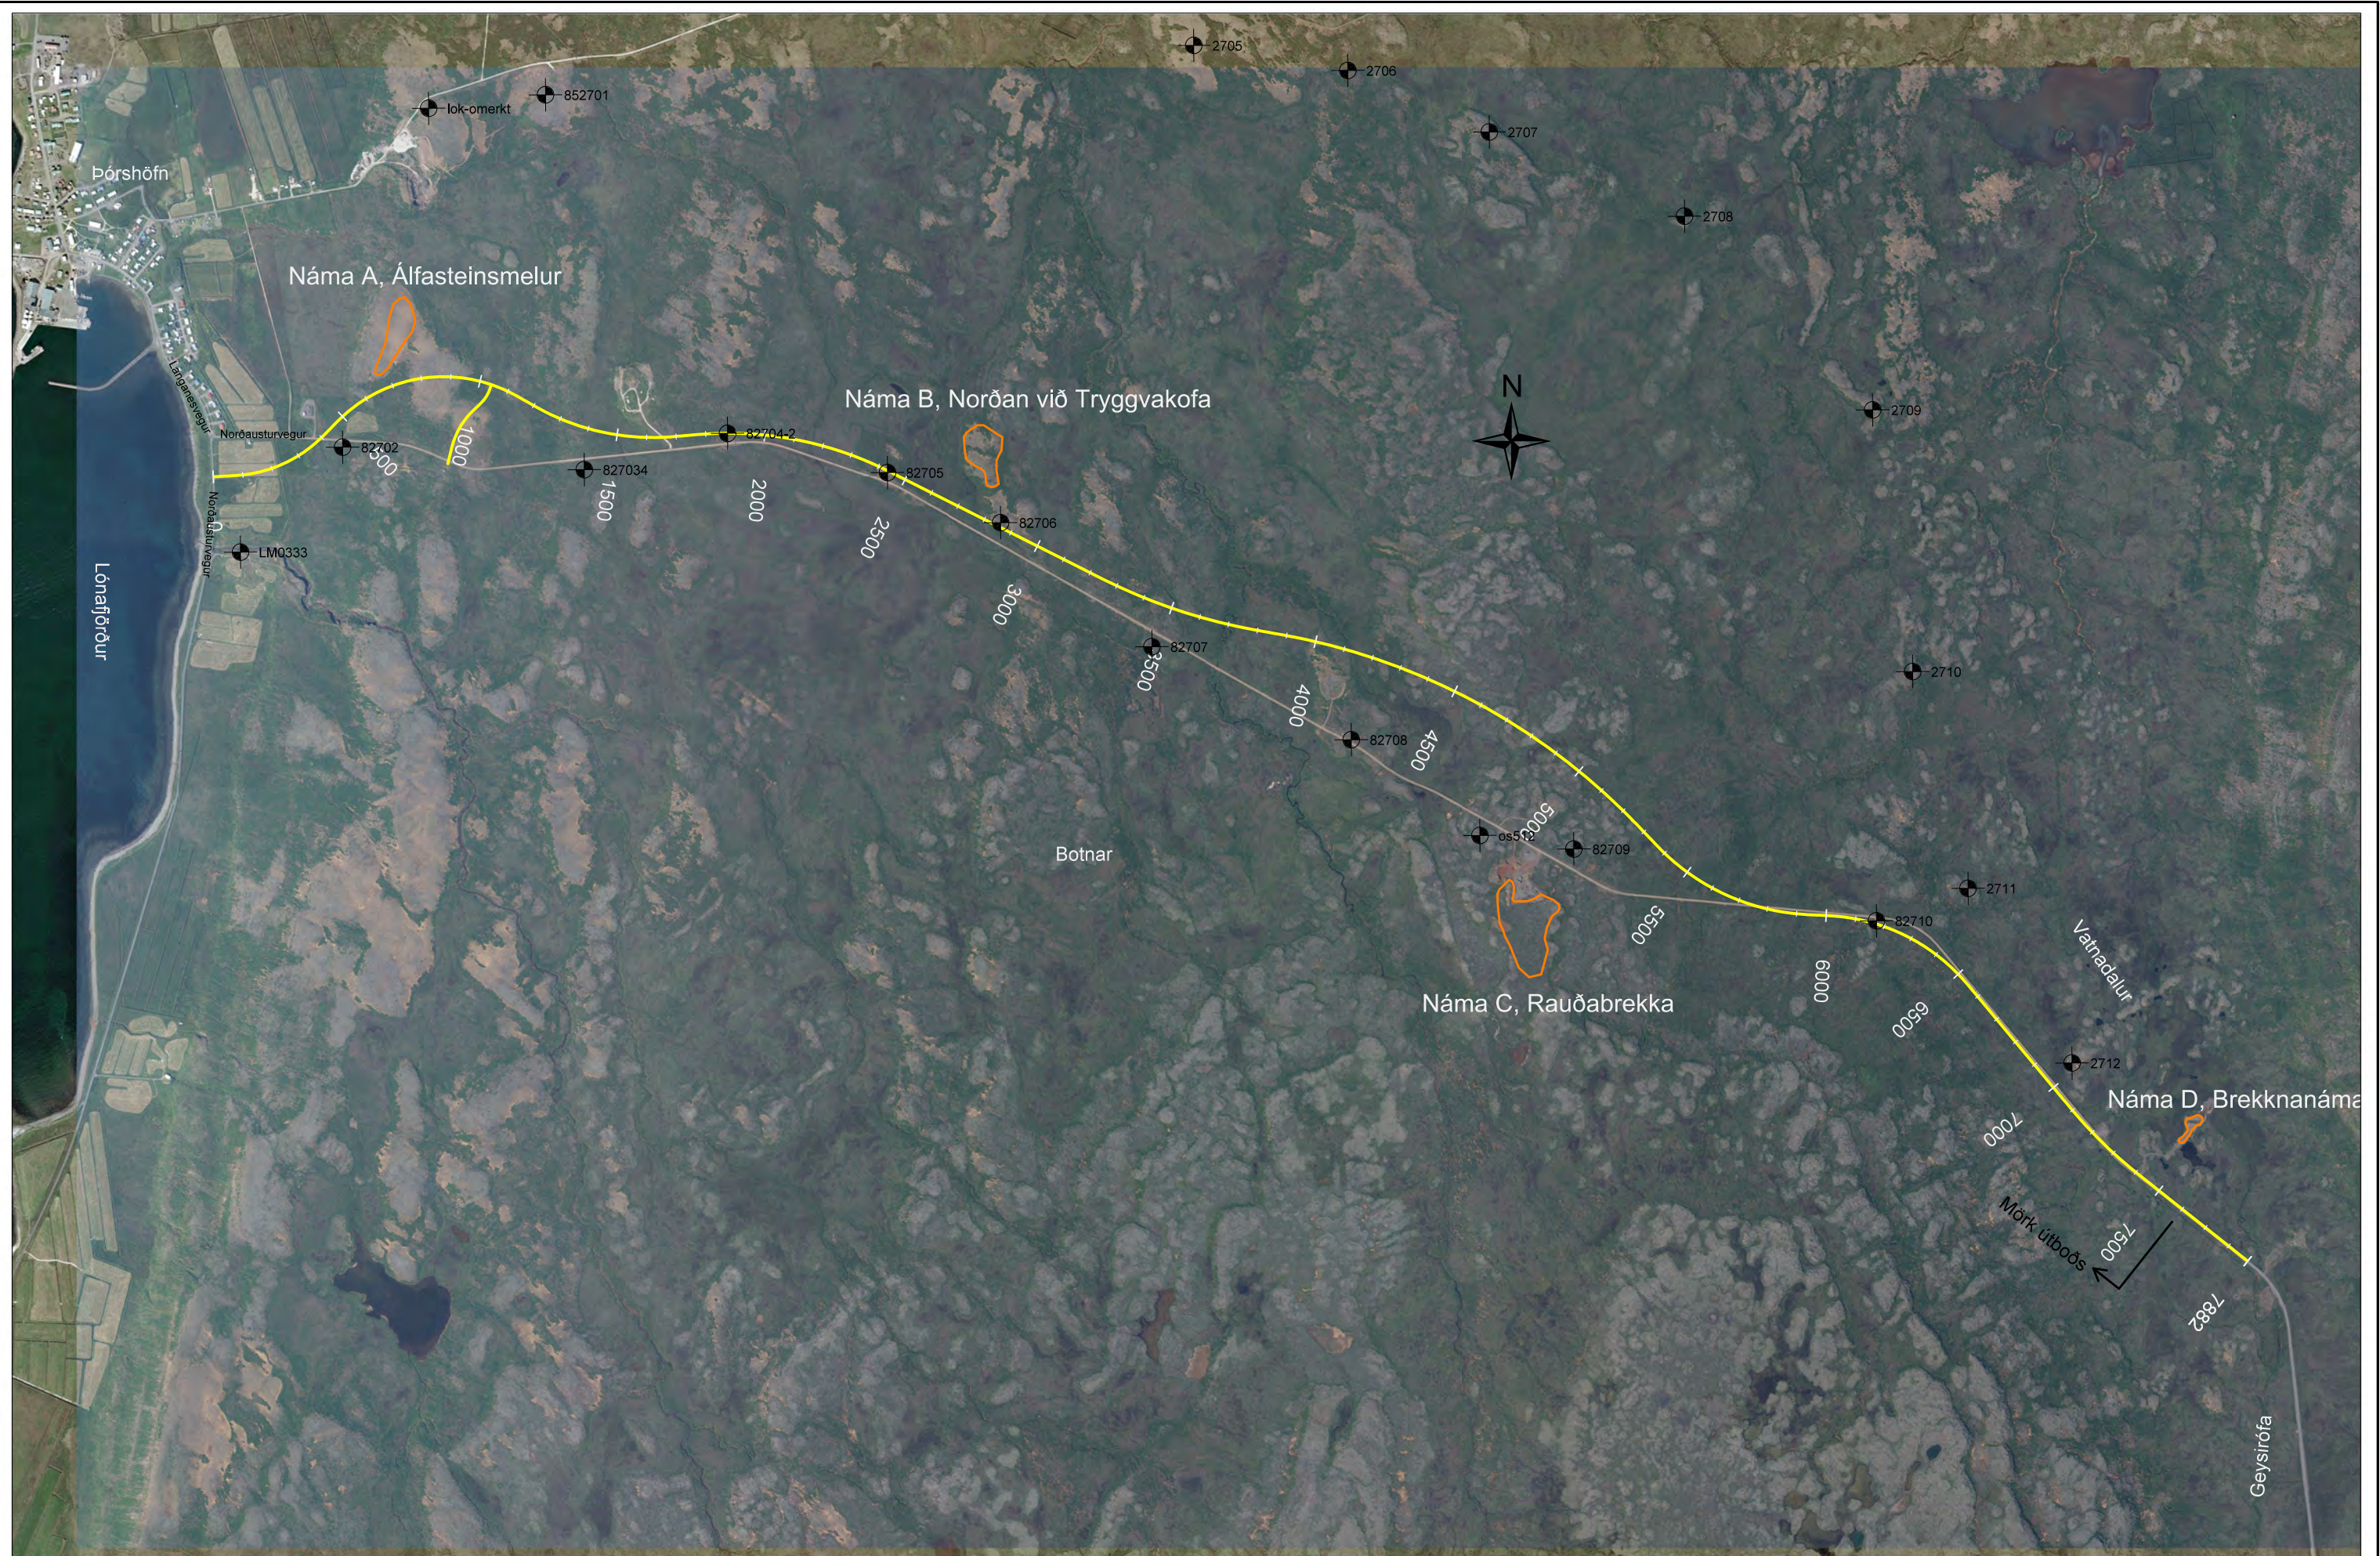

Landmælingar: Vegagerðin  
 Hnitakerfi: ISN93 Hæðarkerfi: Landshæðarnet  
 Loftmyndadata og myndmæling: Loftmyndir ehf.

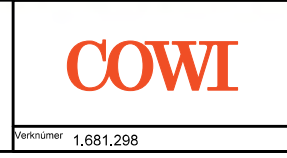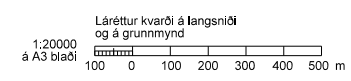
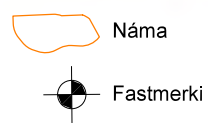


Útg.	Breyting	Dags.	Nafn

<b>Vegagerðin</b>	
Mælikvarði	Hannað VJ
1:20000	Teknað VJ
	Yfirfarð MGH
Bladstærð	Samþykkt VJ
A3	

NORÐAUSTURVEGUR  
 UM BREKKNAHEIÐI  
 LANGANESVEGUR - VATNADALUR  
 YFIRLITSMYND

Dags.	28.11.2024
Útbúið nr.	24-032
Vegr.	85-27
Hönnunartíð Verkhönnun	
Telkn. nr.	B002
Útg.	A

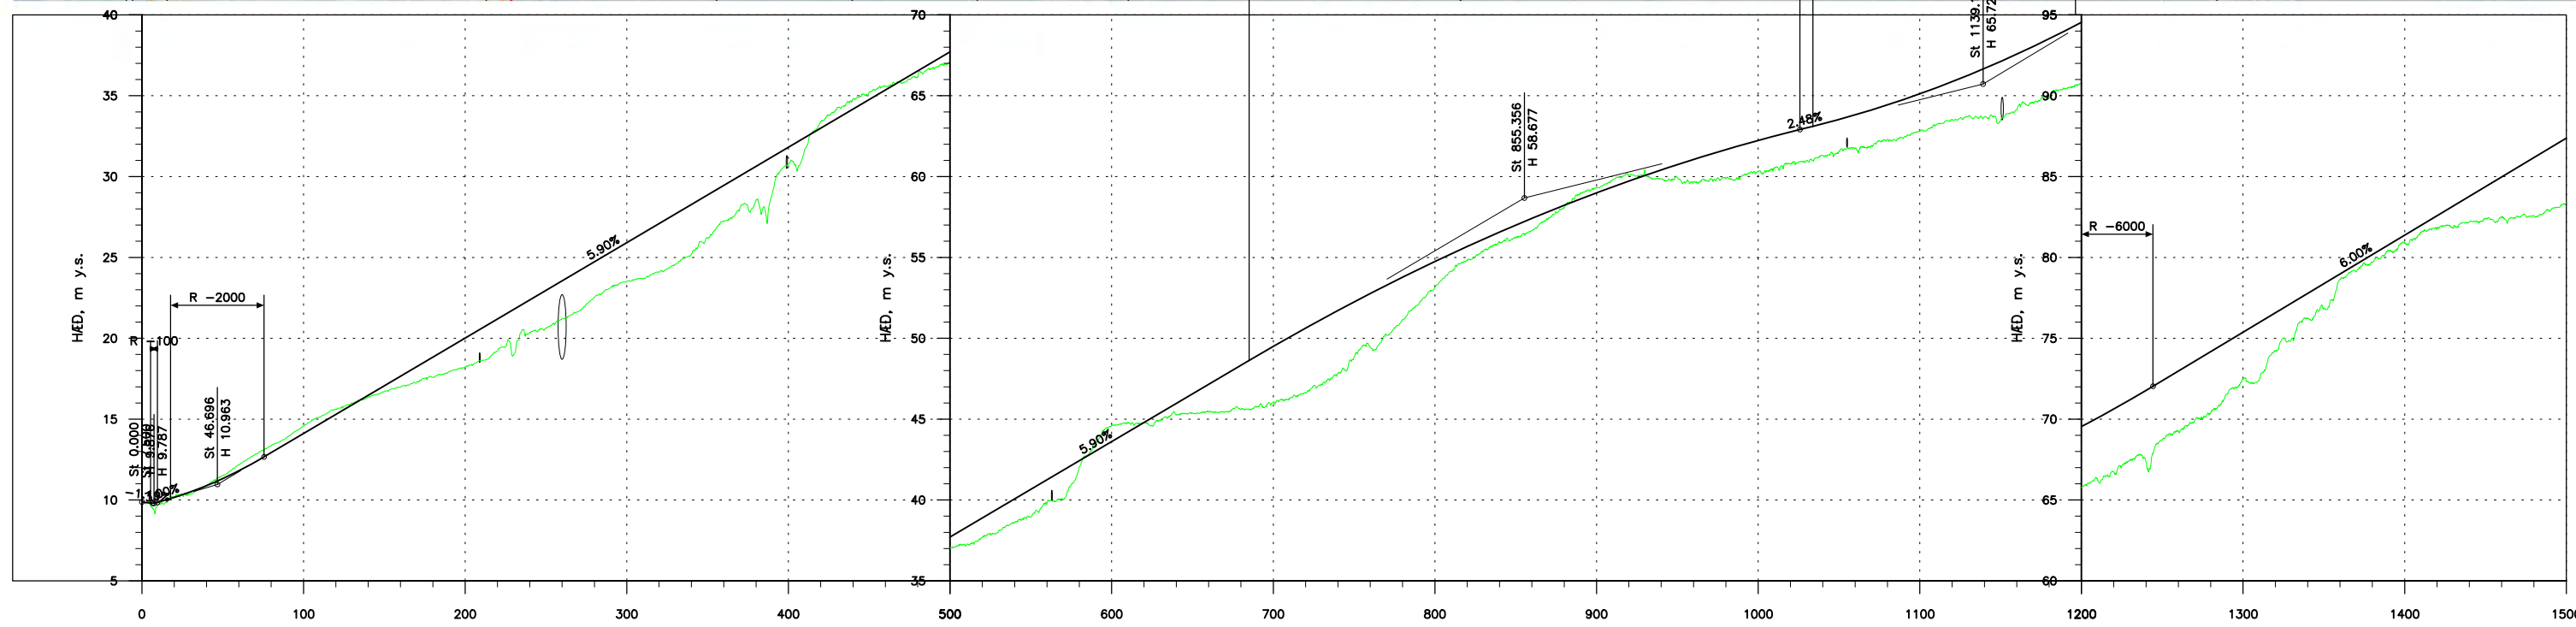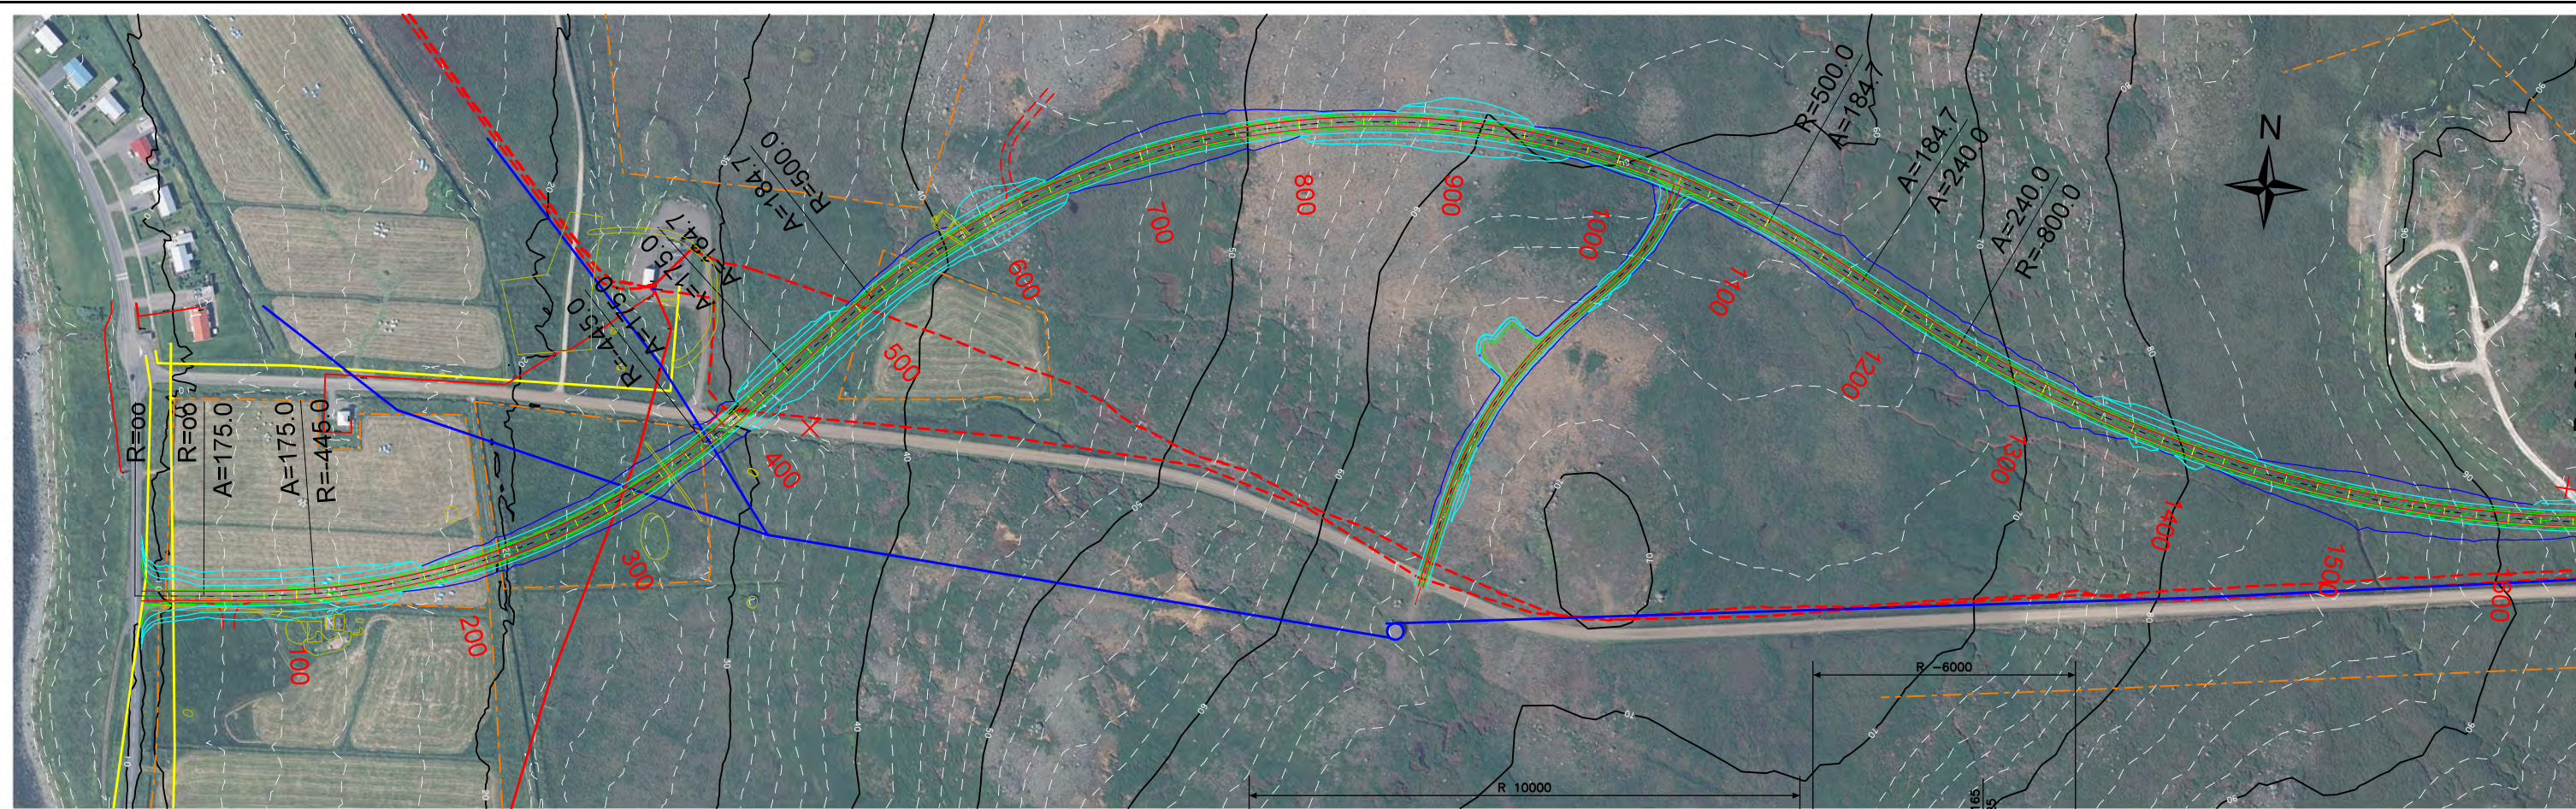


Landmælingar: Vegagerðin  
 Hnitakerfi: ISN93 Hæðarkerfi: Landshæðarnet  
 Loftmyndataka og myndmæling: Loftmyndir ehf.

1:4000  
 Láréttur kvarði á langsnjó og á grunnmynd

Ræsi á langsnjó

Fylling, Tenging, Skerjing, Ox

Formminjar, Girðingar, núverandi, Girðingar, nýjar, Skurðir, Ræsi

Vatnslögn, Háspennulína (Rarík), Háspennustrengur (Rarík), Fjárskiptalagnir, Ljósleiðari

Verknúmer 1.661.298

Útg.	Breyting	Dags.	Nafn

Mælikvarði 1:4000

Bladstærð A3



**Vegagerðin**

Maðikvartí Hannadó VJ  
 Tækniráð Tæknadó VJ  
 Yfirfarar MGH  
 Samþykkt VJ

NORÐAUSTURVEGUR  
 UM BREKKNÁHEIÐI  
 LANGANESVEGUR - VATNADALUR

GRUNNMYND OG LANGSNJÖ  
 ST. 0 - 1500

Dags. 28.11.2024  
 Útbodnr. 24-032  
 Vegnr. 85-27  
 Hönnunartí Verkhönnun  
 Tækn. nr. D001 Útg. A

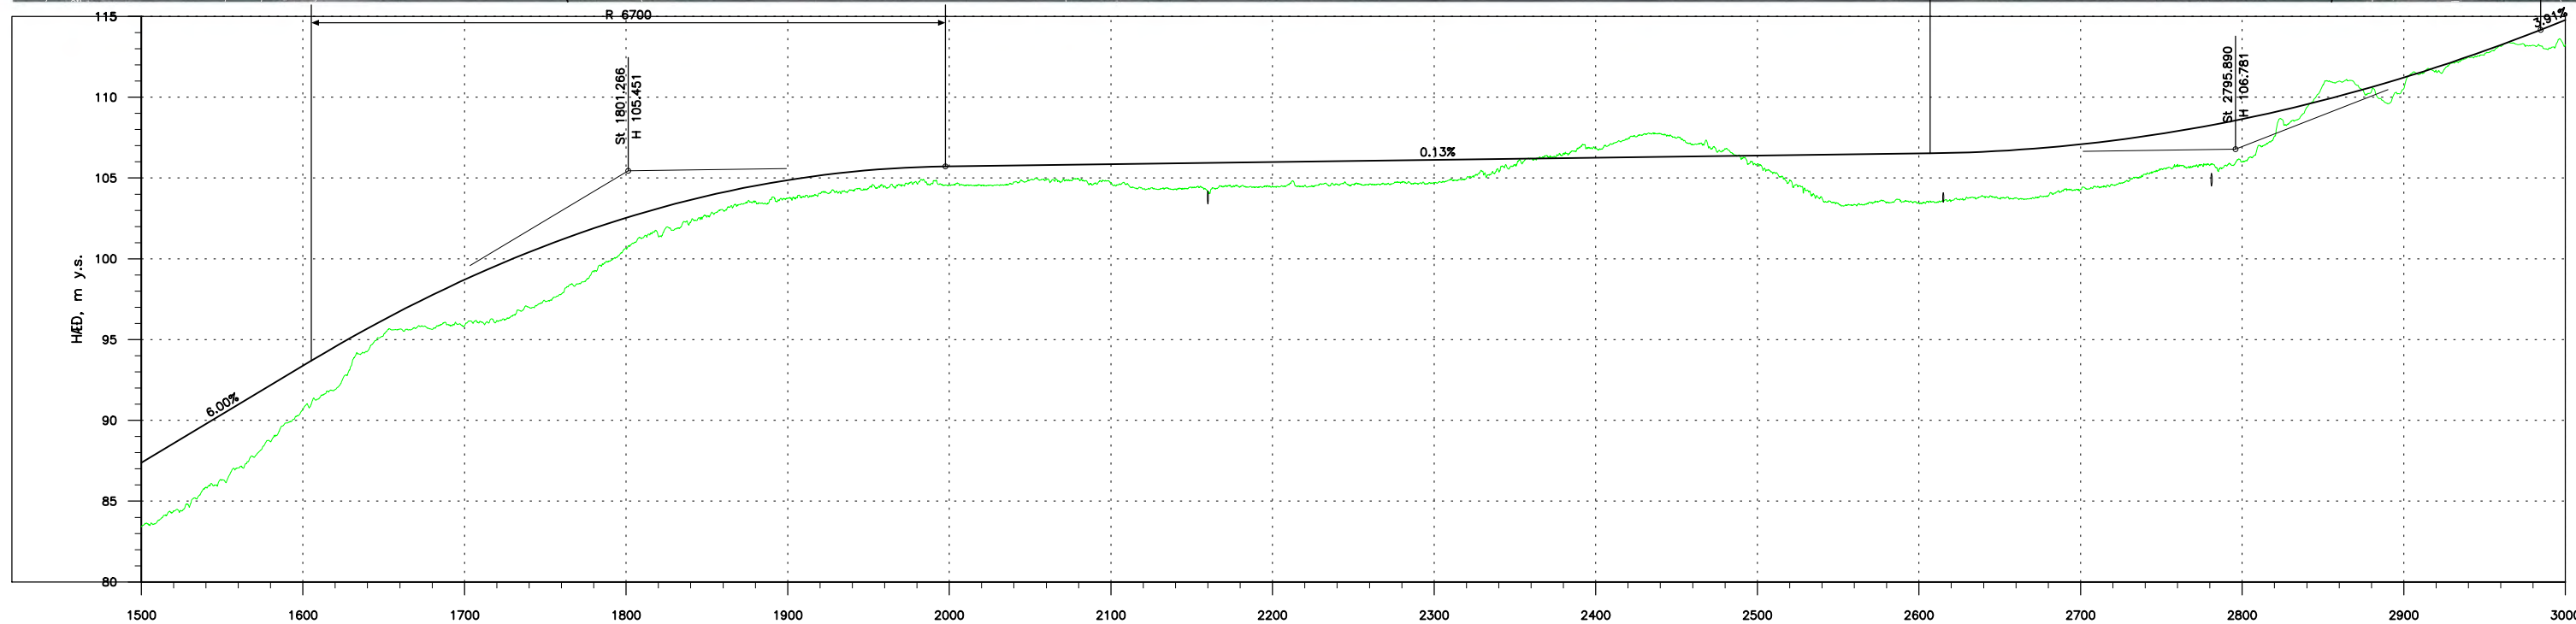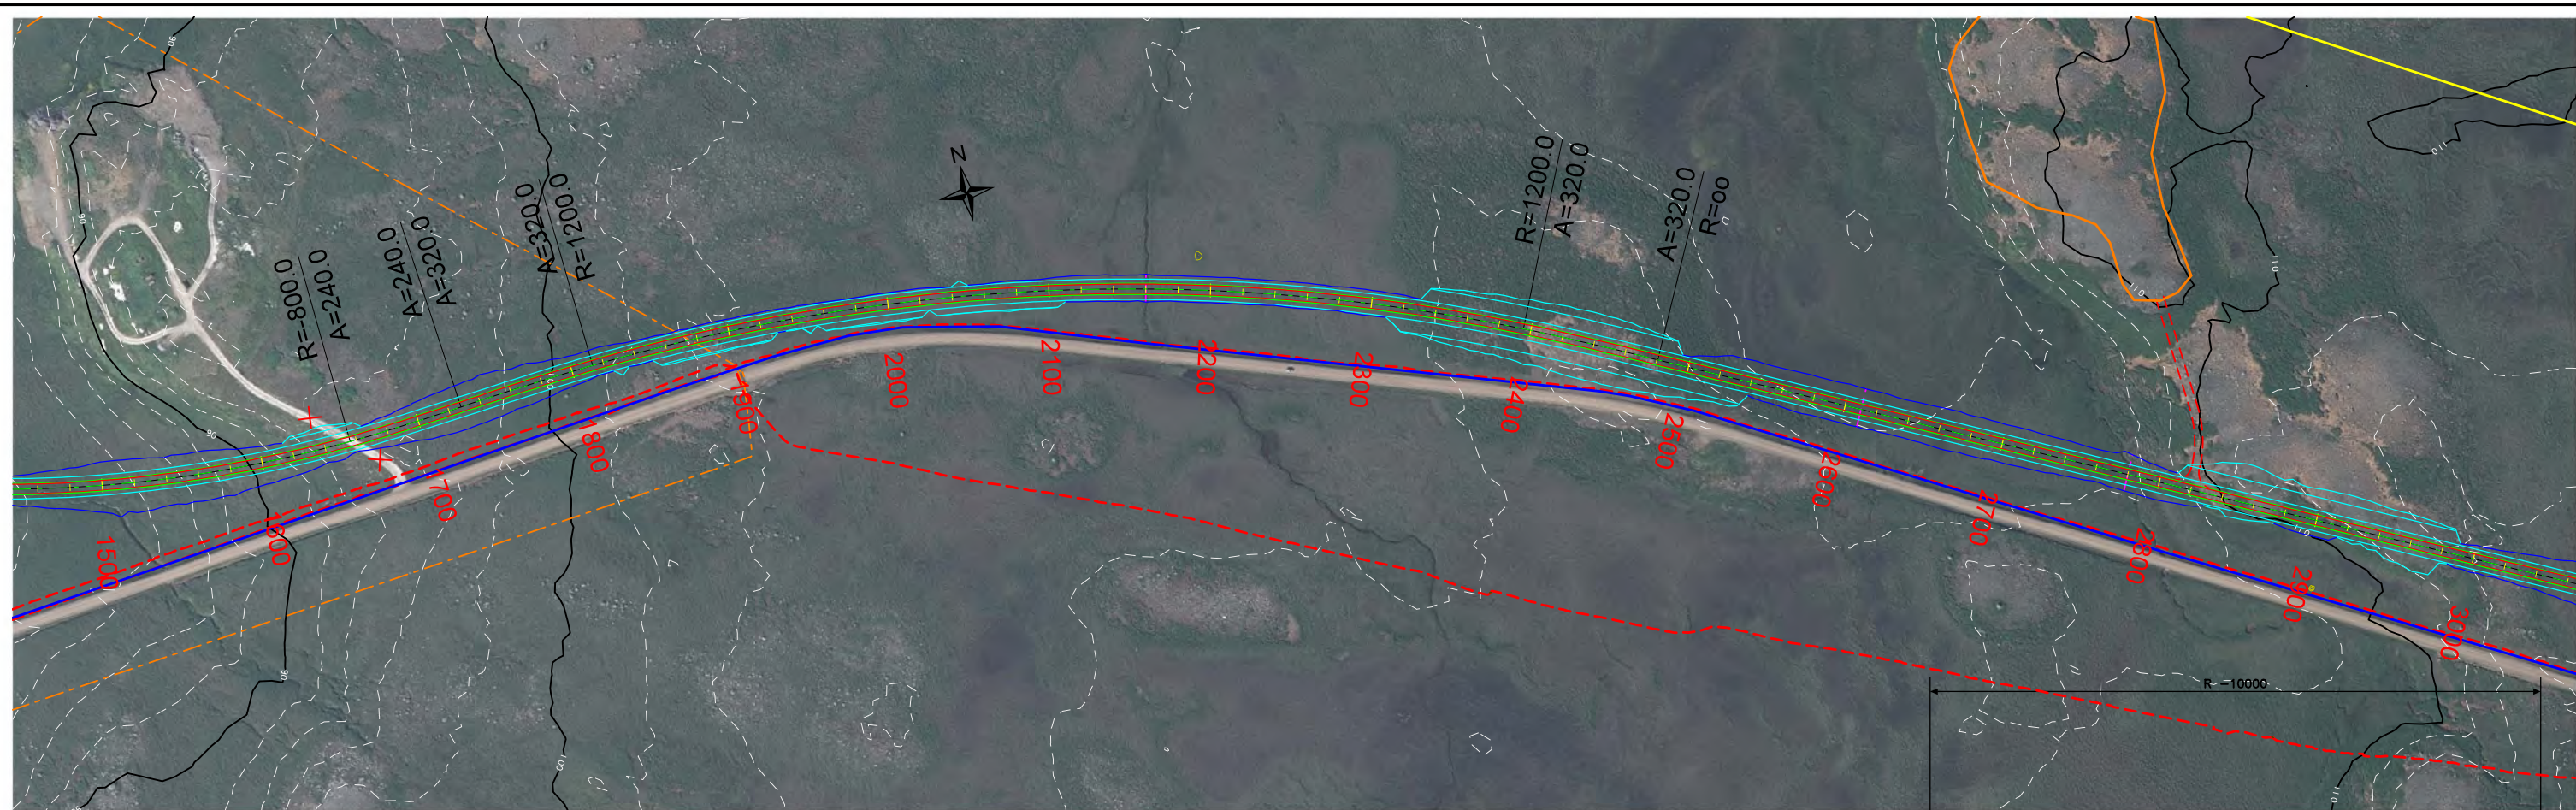

VEGHÆÐ	JARÐHÆÐ	BEYGGJUR	ÞVERHALLI	H.K.	V.K.	BREIDDAR- AUKNING

Landmælingar: Vegagerðin  
Hnitakerfi: ISN93 Hæðarkerfi: Landshæðarnet  
Loftmyndataka og myndmæling: Loftmyndir ehf.

1:4000  
Lárettur kvardi á langsníði og á grunnmynd

0 25 50 75 100 m

Ræsi á langsníði

Formmínjar

Girðingar, núverandi

Girðingar, nýjar

Skurðir

Ræsi

Vatnsliðgn

Háspennullna (Rarik)

Háspennustrengur (Rarik)

Fjárskiptalagnir

Ljósleiðari

Verknúmer 1.681.298

Utg.	Breyting	Dags.	Nafn

**Vegagerðin**

Mælikvæði 1:4000

Hannað VJ

Teknað VJ

Yfirfarið MGH

Blástaðir A3



Samþykkt VJ

NORÐAUSTURVEGUR  
UM BREKKAHEIÐI  
LANGANESVEGUR - VATNADALUR

GRUNNMYND OG LANGSNÍÐ  
ST. 1500 - 3000

Dags: 27.03.2024  
Útbodnr: 24-032  
Vegr: 85-27  
Hönnunarteg Verkhönnun  
Telkn. nr. D002 Utg. A



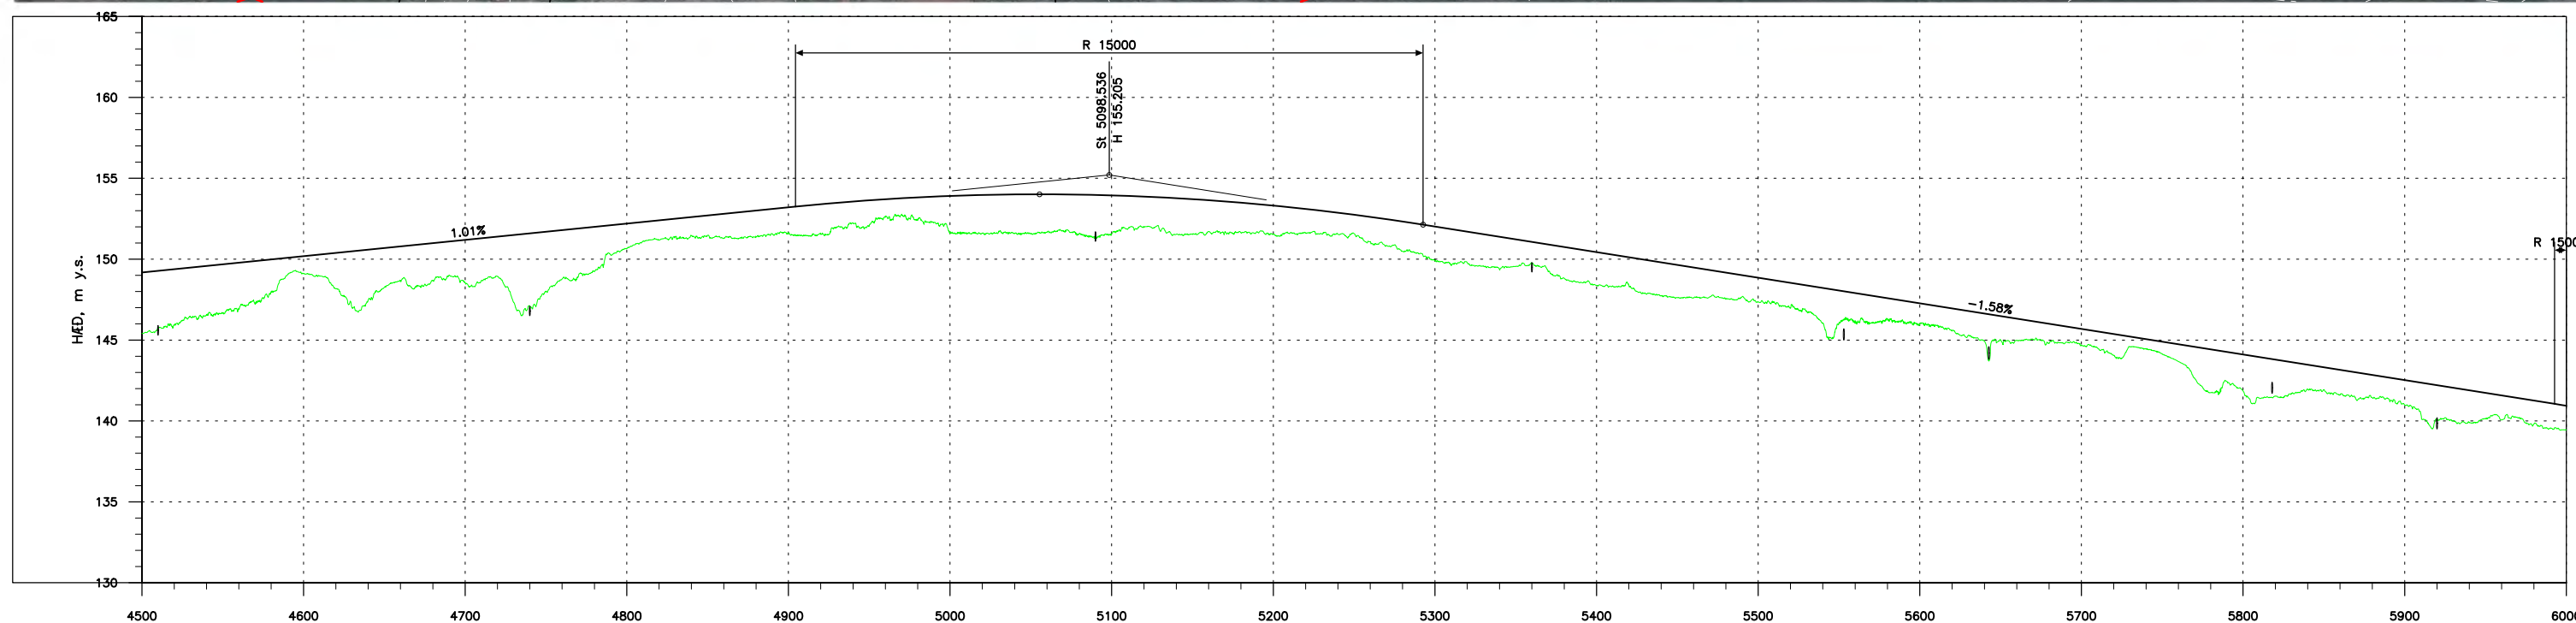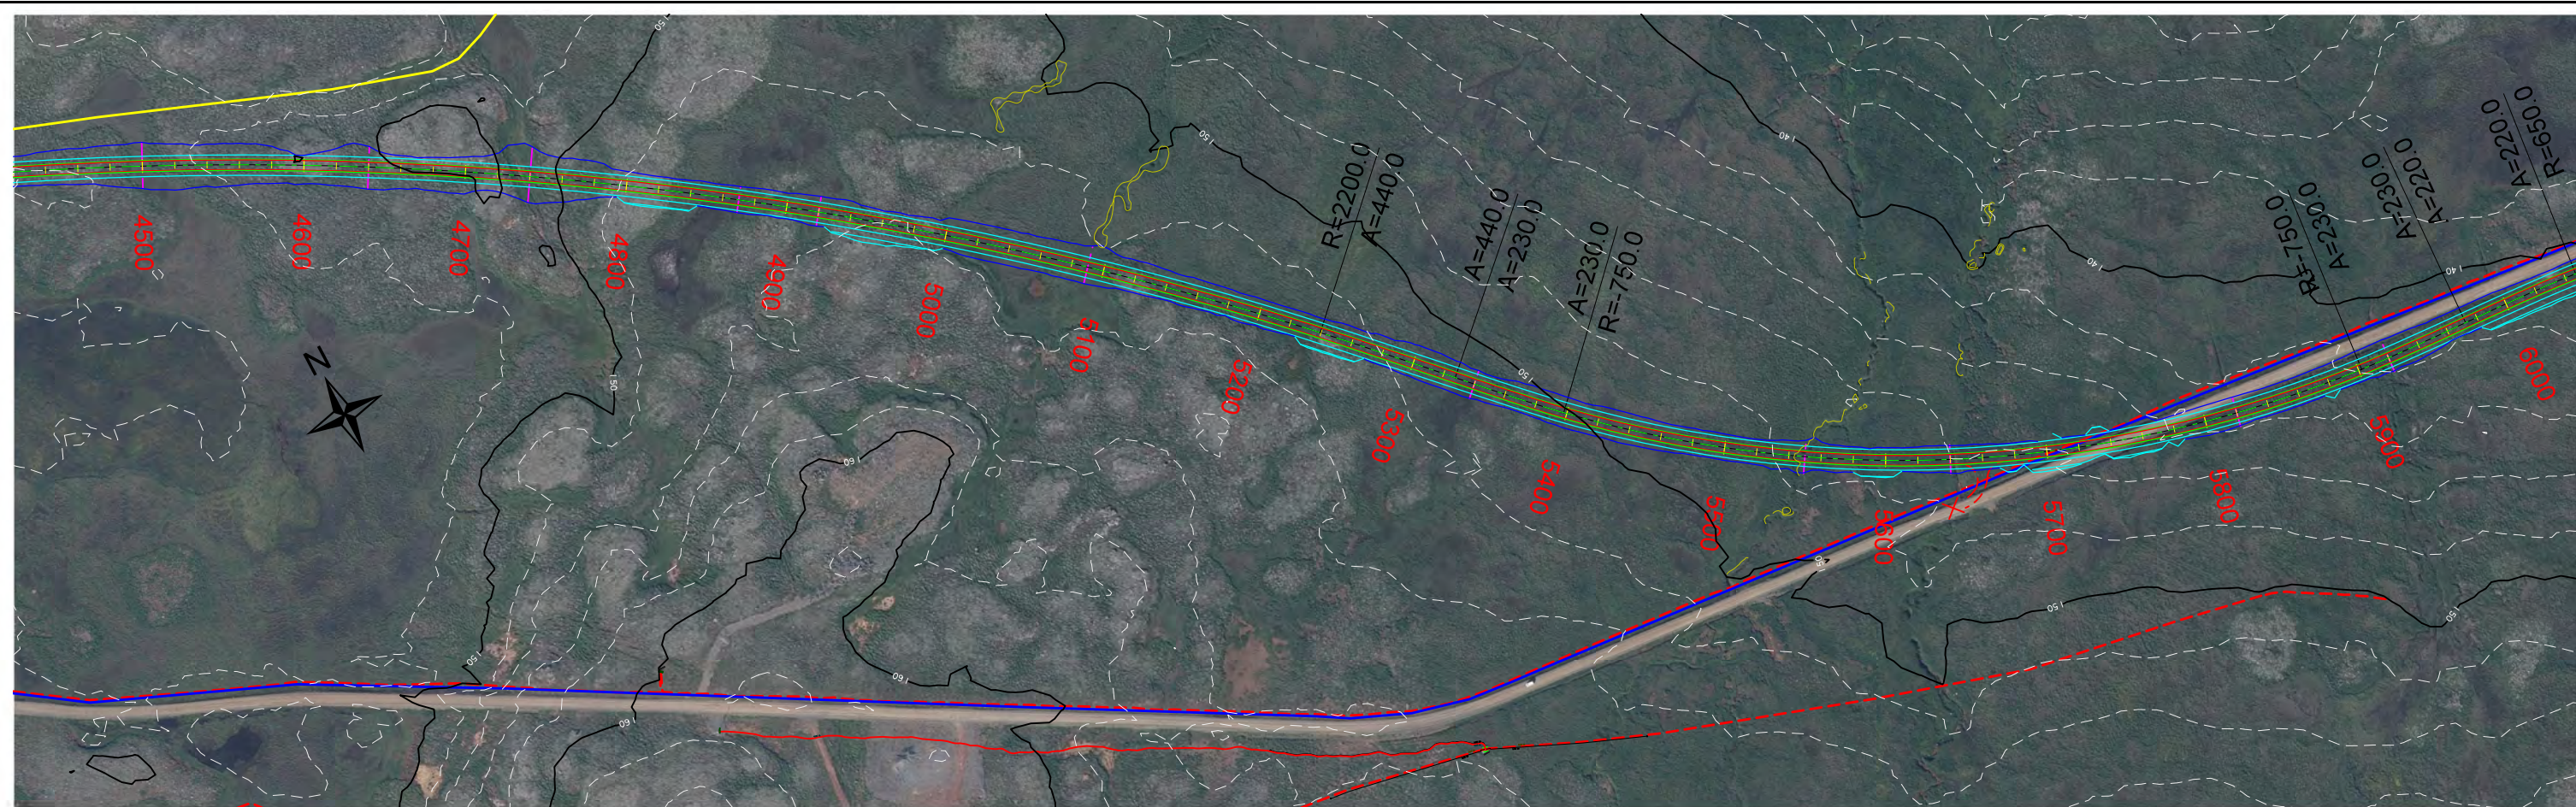

Station	4500	4600	4700	4800	4900	5000	5100	5200	5300	5400	5500	5600	5700	5800	5900	6000
BEYGGJUR	R 2200.00															
ÞVERHALLI	A 440.00, A 230.00, R 750.00, A 220.00															
V.K.	-2.5%, 3.4%, 0.0%, -3.5%															

Landmælingar: Vegagerðin  
 Hnitakerfi: ISN93 Hæðarkerfi: Landshæðarnet  
 Loftmyndadata og myndmæling: Loftmyndir ehf.

1:4000  
 Á A3 bláði  
 Láréttur kvartí á langsníði  
 og á grunnmynd

25 0 25 50 75 100 m

Fylling, Tenging, Ræsi á langsníði, Skerjing, Ox

Formminjar, Girðingar, núverandi, Girðingar, nýjar, Skurðir, Ræsi

Vatnslögn, Háspennulína (Rarik), Háspennustrengur (Rarik), Fjárskiptalagnir, Ljósleiðari

Verknúmer 1.681.298

Útg.	Breyting	Dags.	Nafn

Mæðikvarði: 1:4000  
 Hannað: VJ  
 Teiknað: VJ  
 Yfirfarð: MGH  
 Blaðstærð: A3 Samþykkt: VJ



**Vegagerðin**

NORÐAUSTURVEGUR  
 UM BREKKAHEIÐI  
 LANGANESVEGUR - VATNADALUR

GRUNNMYND OG LANGSNÍÐ  
 ST. 4500 - 6000

Dags: 27.03.2024  
 Úboðnúmer: 24-032  
 Vegrnúmer: 85-27  
 Hönnunarteg: Verkhönnun  
 Teikn. nr.: D004 Útg. A



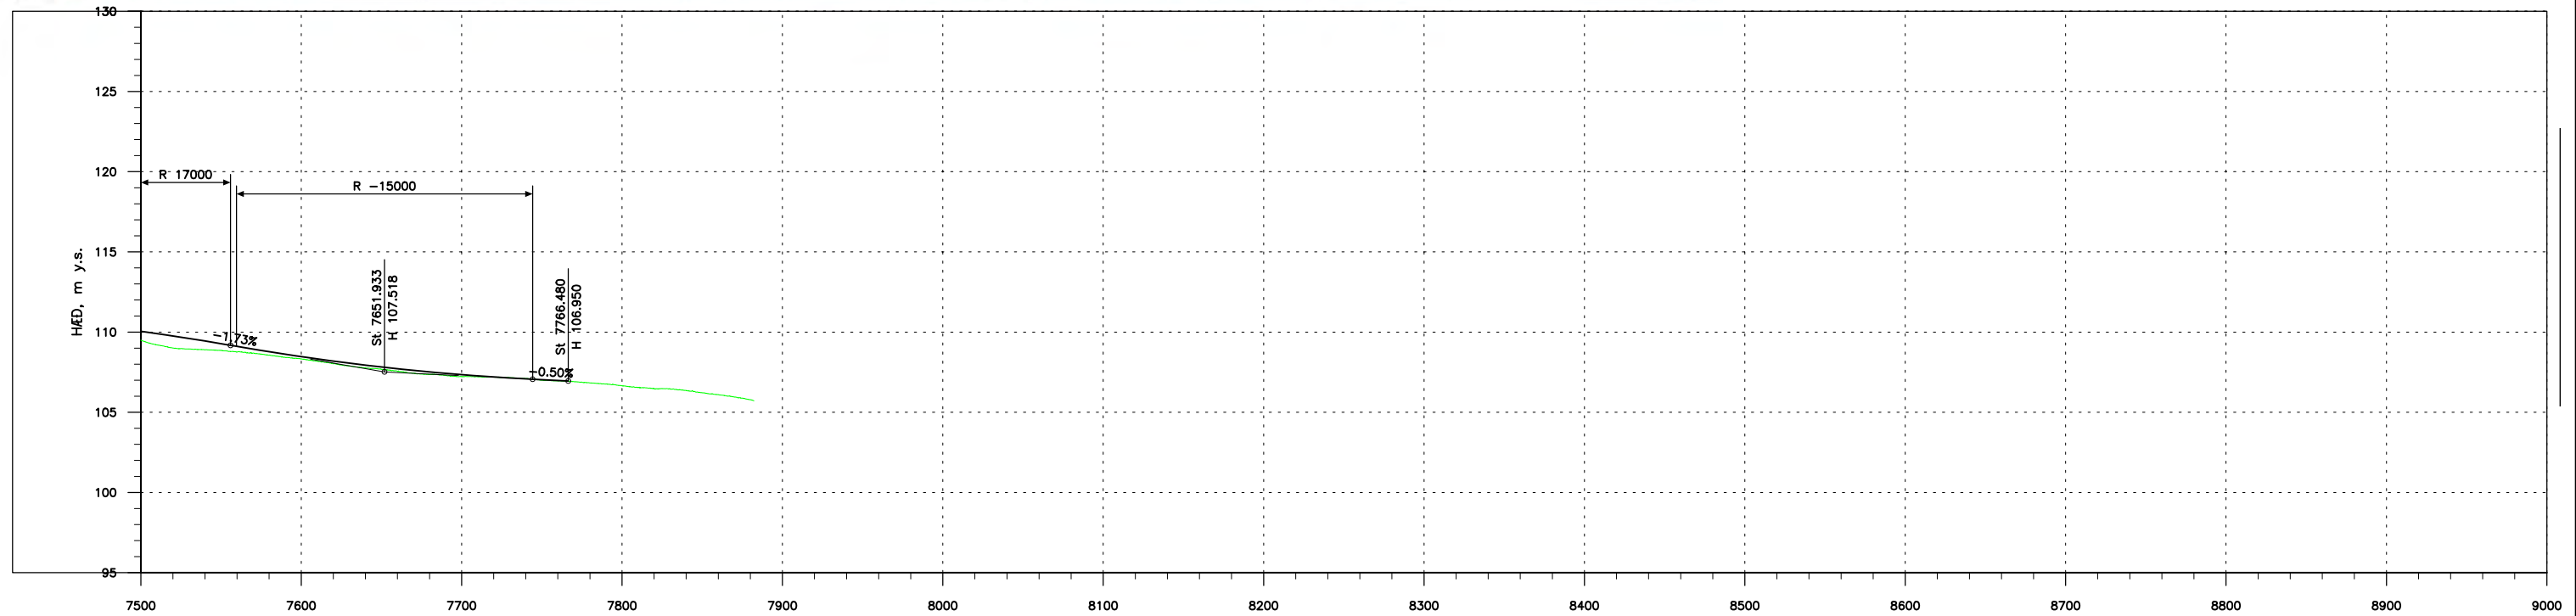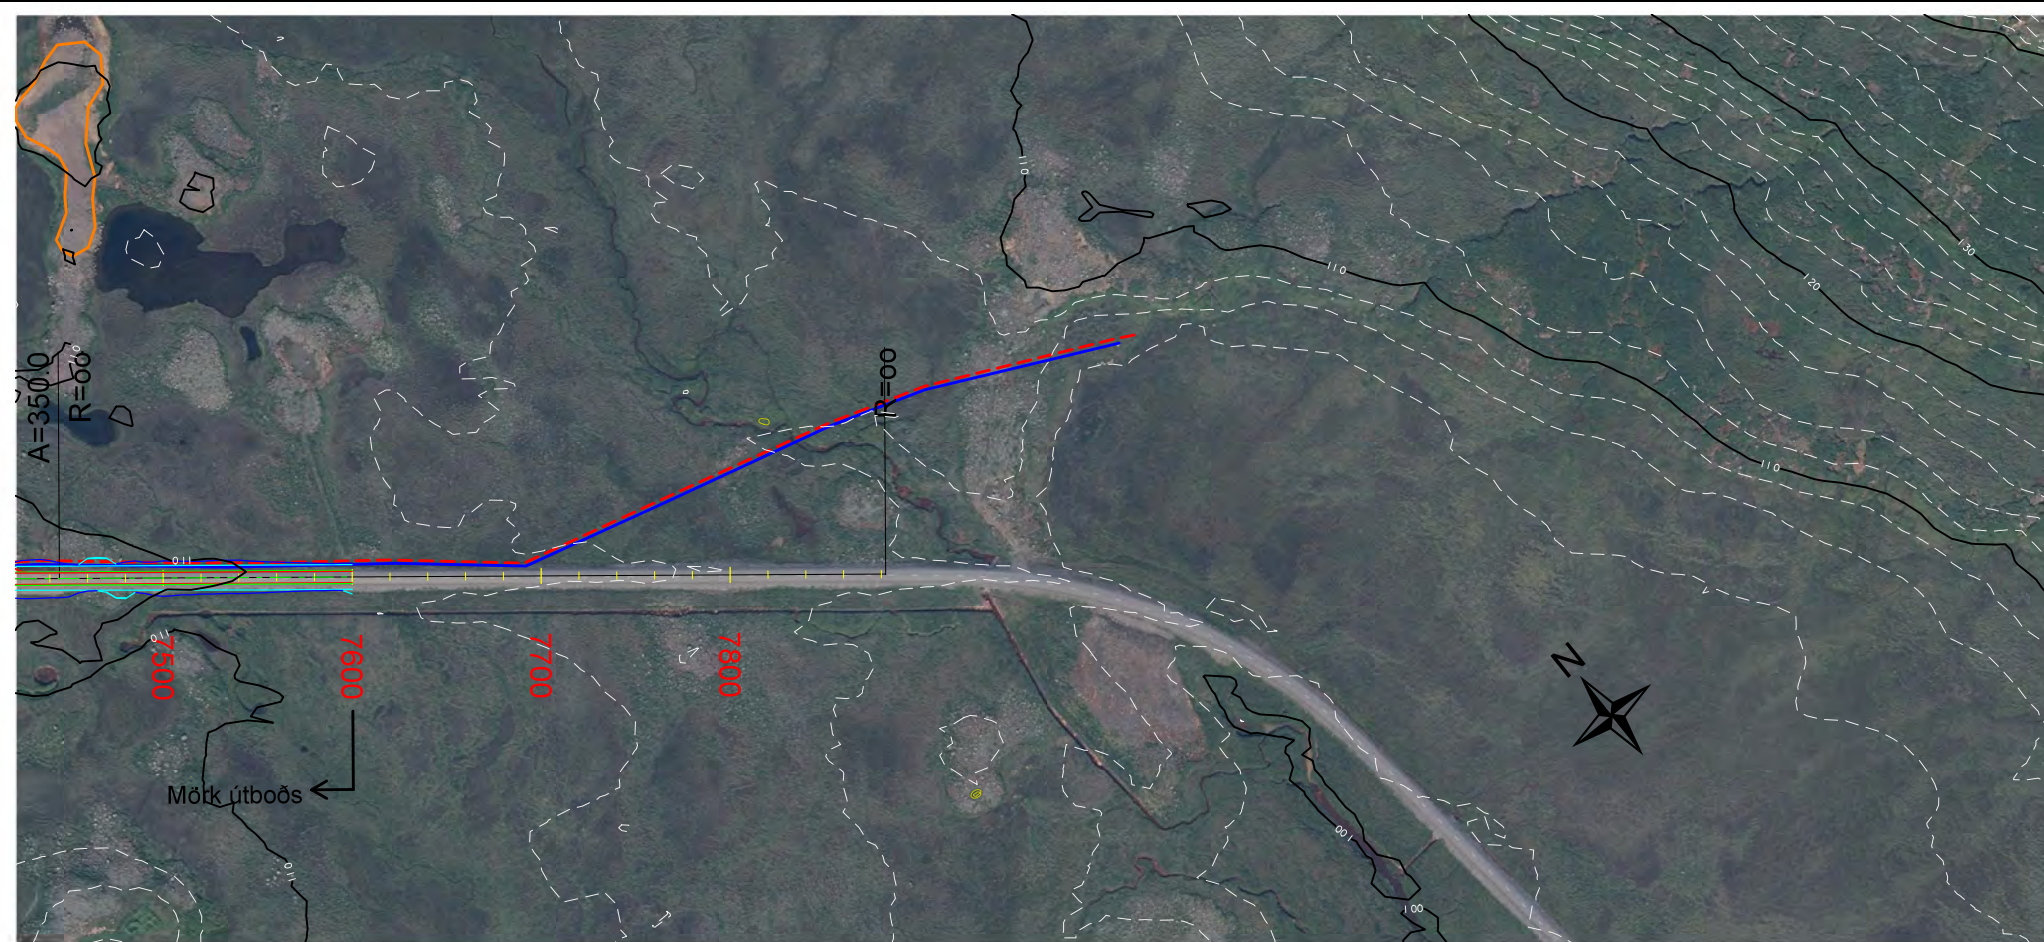

VEGHÆÐ	JARÐHÆÐ	BEYGGJUR	ÞVERHALLI	BREIDDAR- AUKNING

Landmælingar: Vegagerðin  
 Hnitakerfi: ISN93 Hæðarkerfi: Landshæðarnet  
 Loftmyndadata og myndmæling: Loftmyndir ehf.

1:4000  
 Láréttur kvarði á langsníði og á grunnmynd

25 0 25 50 75 100 m

Ræsi á langsníði

Formmínjar  
 Girðingar, núverandi  
 Girðingar, nýjar  
 Skurðir  
 Ræsi

Vatnslögn  
 Háspennulína (Rarík)  
 Háspennustrengur (Rarík)  
 Fjárskiptalagnir  
 Ljósleiðari

Verknúmer 1.681.298

Útg.	Breyting	Dags.	Nafn

**Vegagerðin**



Mæðikvarði	Hannað	VJ
1:4000	Teknað	VJ
	Yfirfarið	MGH
Bláðstærð	Samþykkt	VJ

NORÐAUSTURVEGUR  
 UM BREKKAHEIÐI  
 LANGANESVEGUR - VATNADALUR

GRUNNMYND OG LANGSNÍÐ  
 ST. 7500 - 8000




Dags: 27.03.2024  
 Útbodnr: 24-032  
 Vegnr: 85-27  
 Hönnunarteg Verkhönnun  
 Tekn. nr. D006 Útg. A



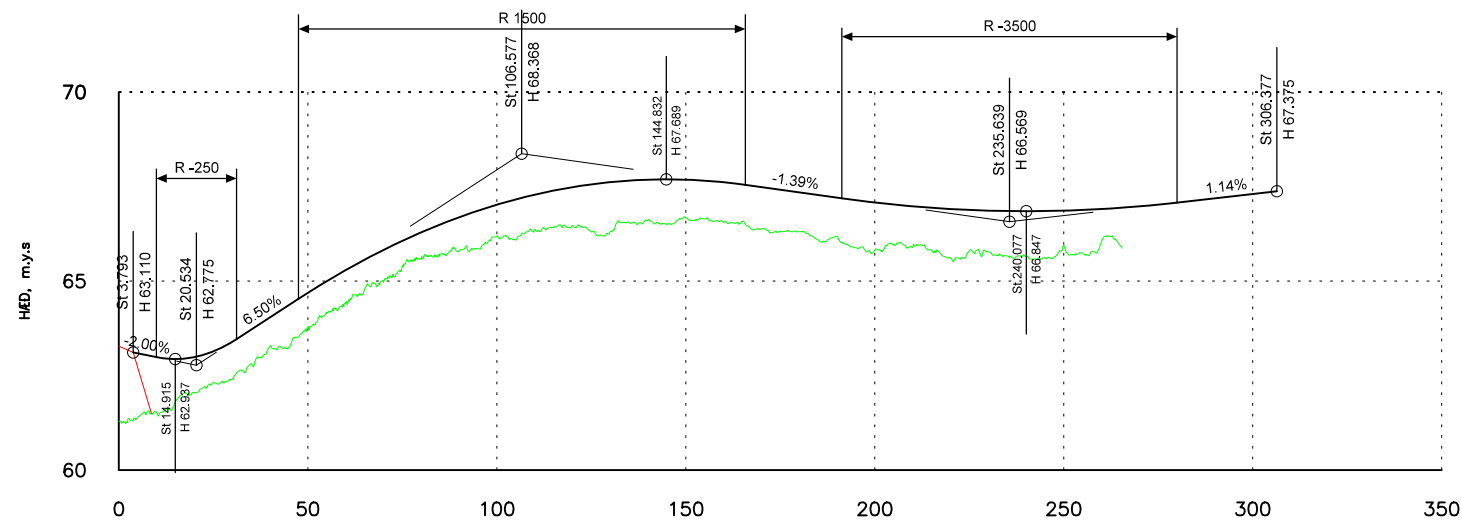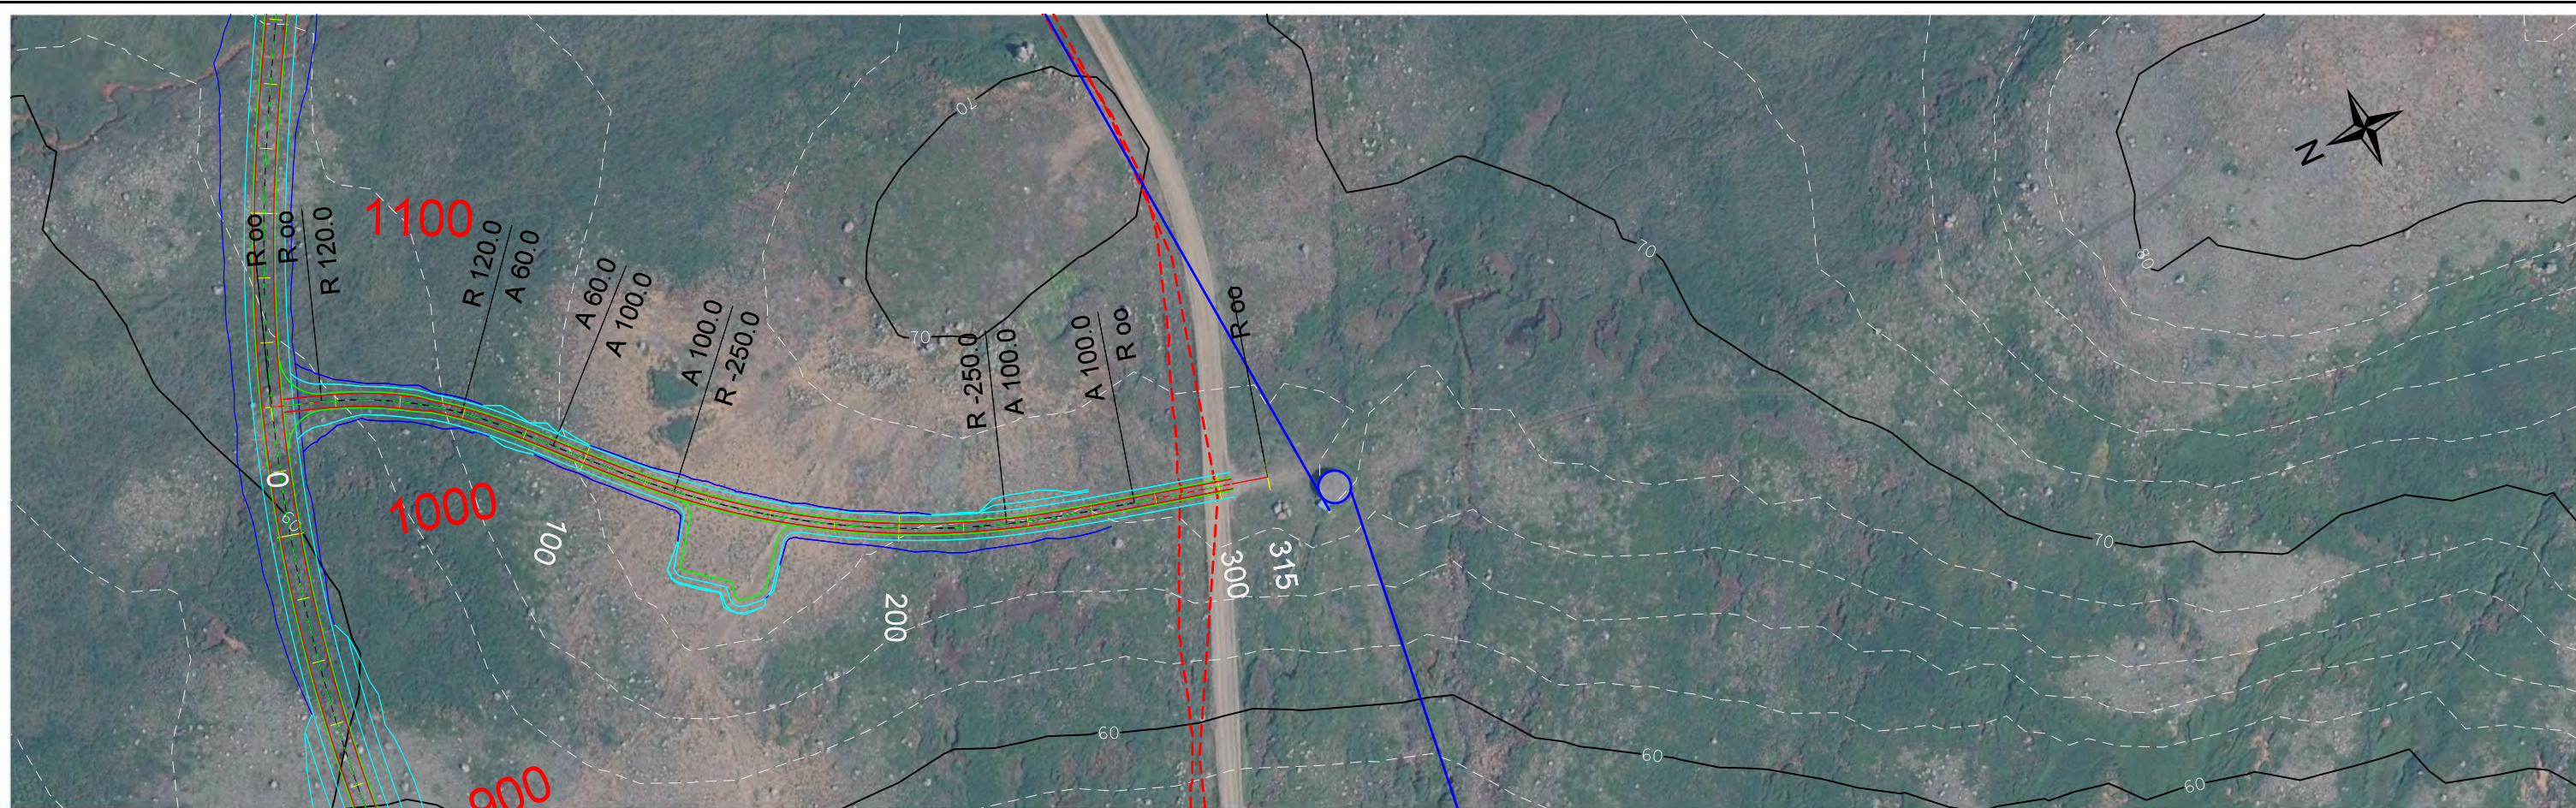

	0	50	100	150	200	250	300	350																								
JARÐHÆÐ	61.28	61.52	62.05	62.39	63.27	64.43	64.97	65.61	65.79	66.19	66.36	66.46	66.31	66.61	66.68	66.56	66.38	66.30	66.18	65.83	65.88	65.61	65.77	65.66	65.96	66.04	66.04	66.97	67.07	67.19	67.30	
VEGHÆÐ	62.99	62.99	63.39	64.04	64.69	65.29	65.82	66.29	66.69	67.02	67.28	67.48	67.62	67.68	67.68	67.61	67.48	67.34	67.20	67.08	66.98	66.90	66.86	66.85	66.86	66.90	66.97	67.07	67.19	67.30		

Landmælingar: Vegagerðin  
 Hnitakerfi: ÍSN93 Hæðarkerfi: Landshæðarnet  
 Loftmyndataka og myndmæling: Loftmyndir ehf.

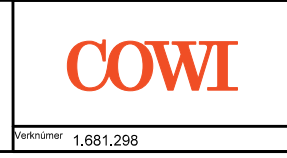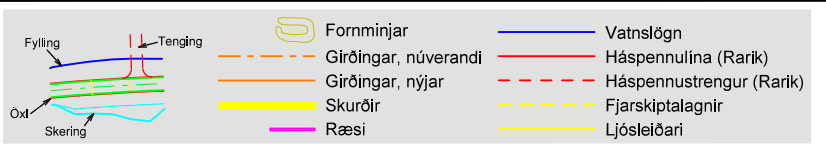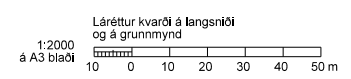

Utg.	Breyting	Dags.	Nafn

Mælikvarði		Hannað	
1:2000	Teknað	VJ	VJ
Bladstærð		Yfirfarið	
A3	Sambýtt	MGH	VJ

NORÐAUSTURVEGUR  
 UM BREKKAHEIÐI  
 LANGANESVEGUR - VATNADALUR  
 GRUNNMYND OG LANGSNÍÐ  
 TENING AD VATNSTANKI

Dags.	28.11.2024
Útbúið nr.	24-032
Vegr.	85-27
Hönnunarteg.	Verkhönnun
Tekn. nr.	DO10
Utg.	A